


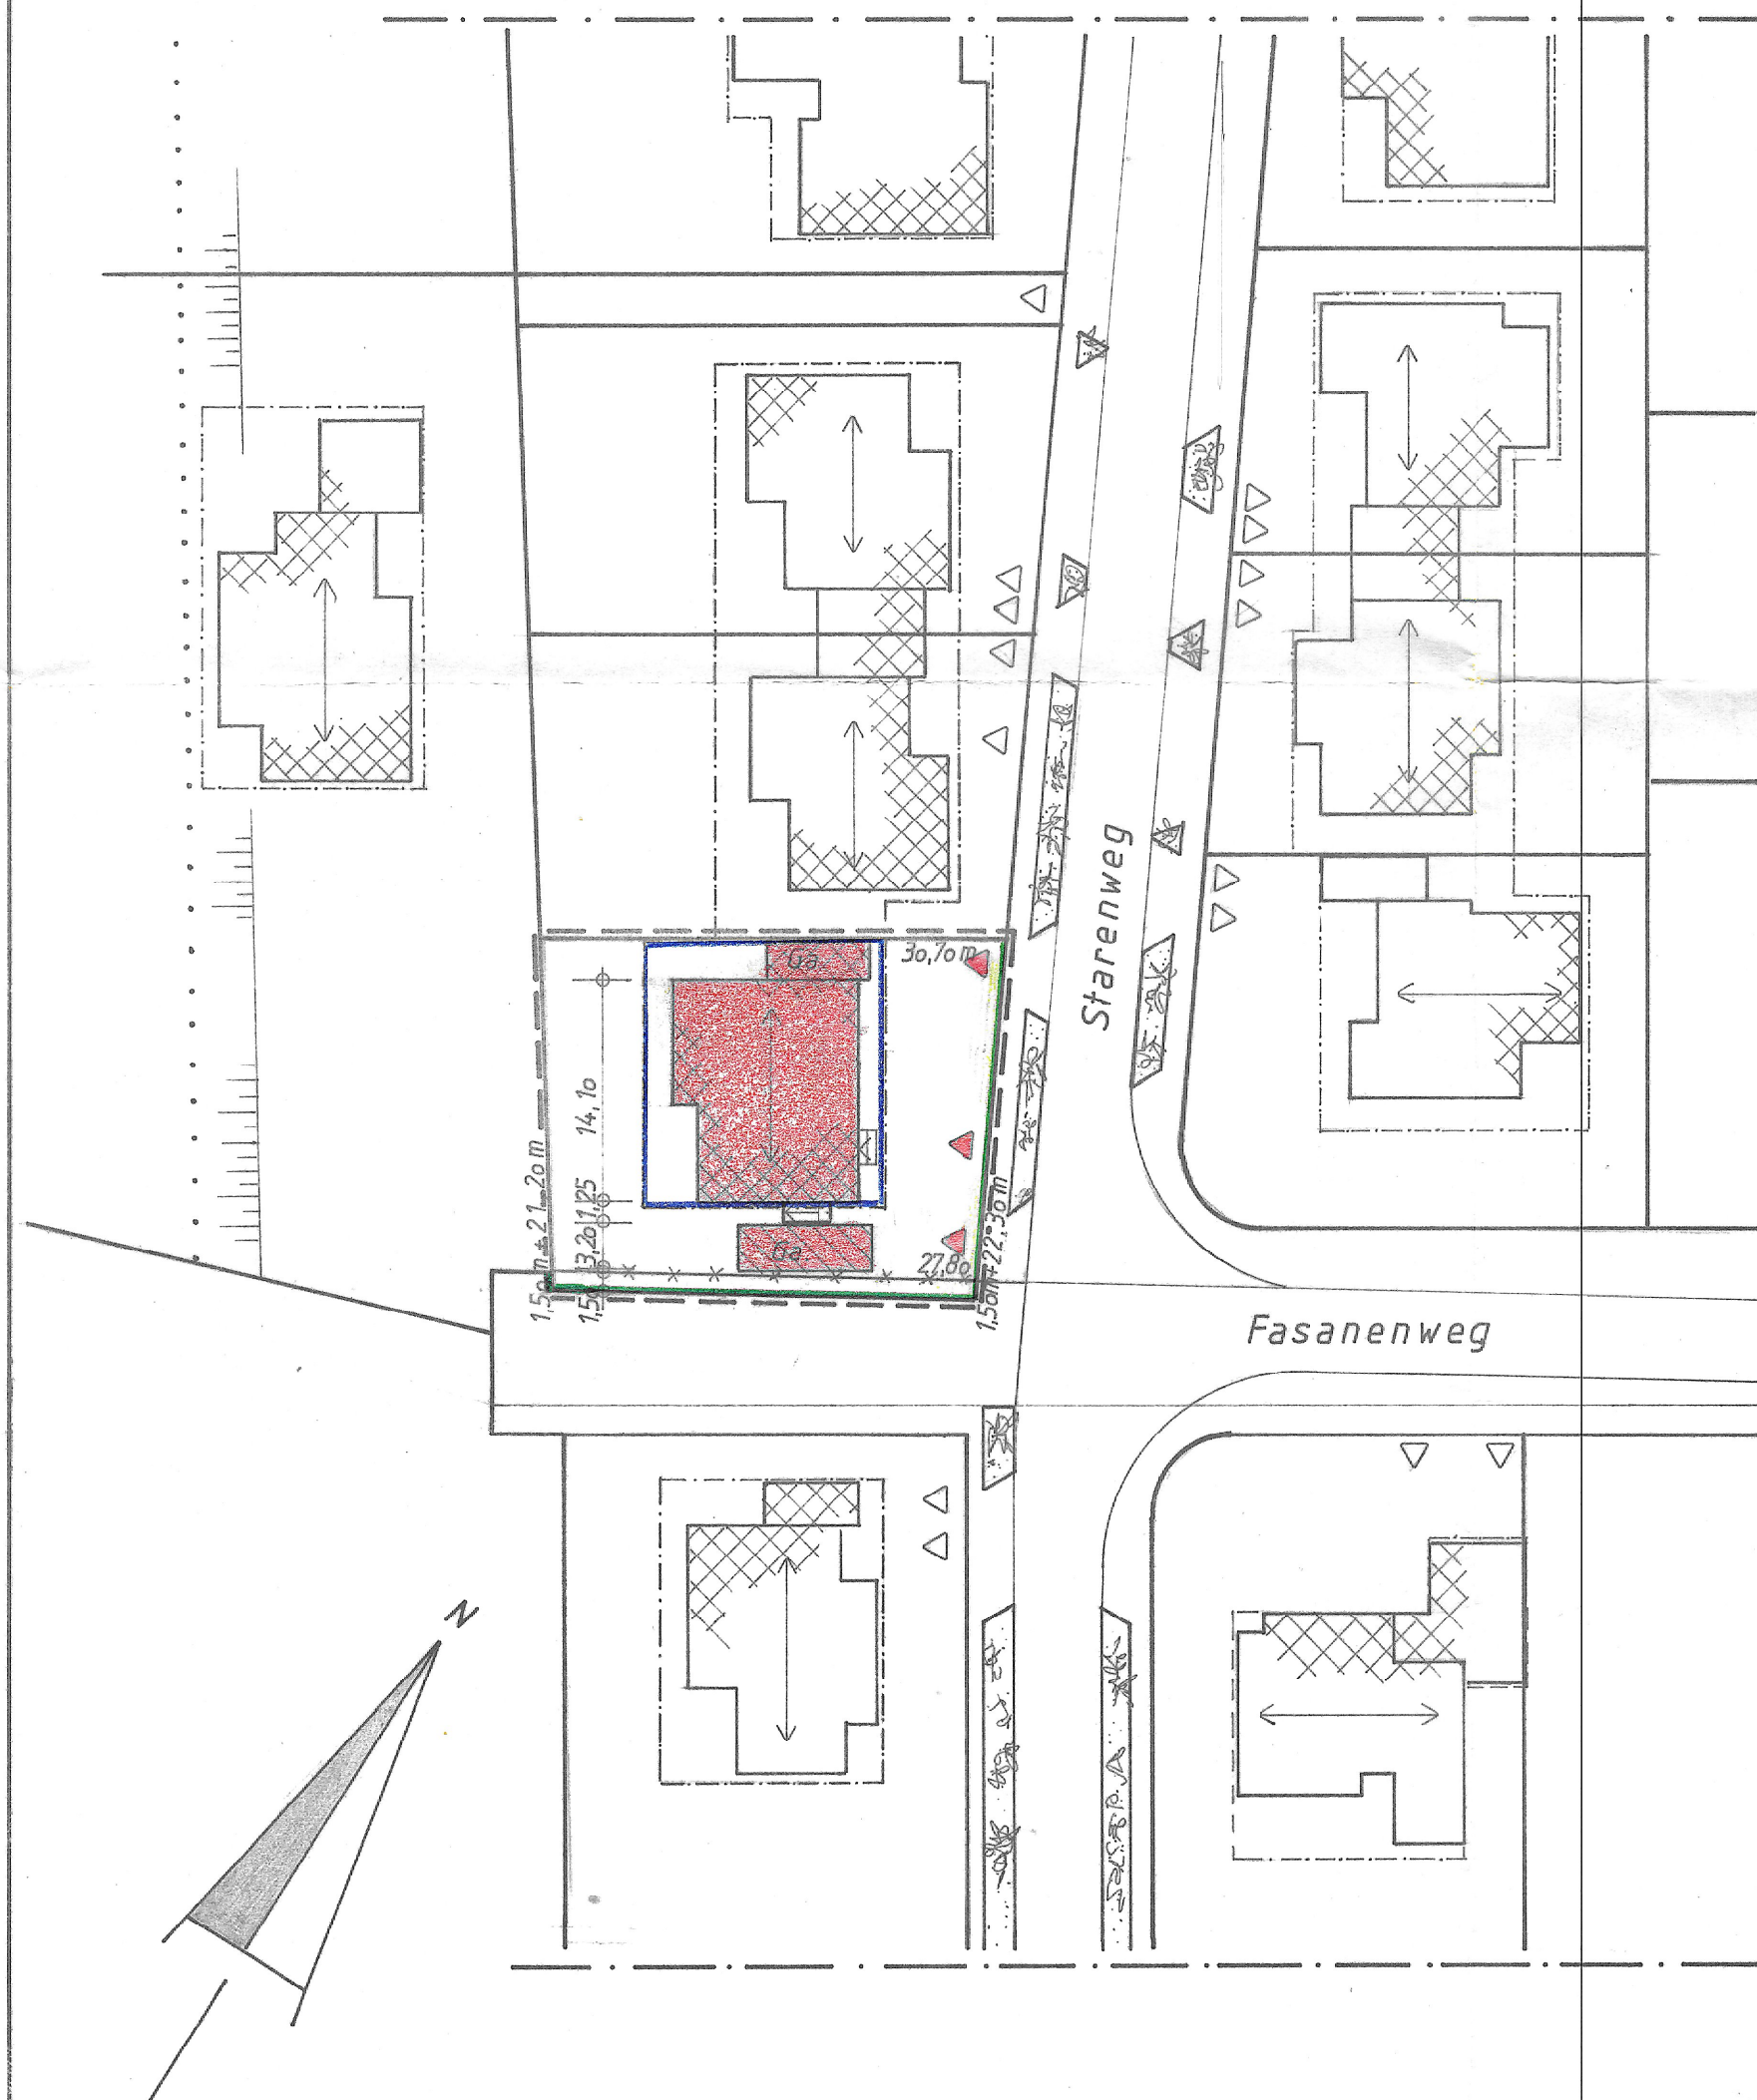

2. (vereinfachte) Änderung des Bebauungsplanes N. 31 "Parsit Nord Teil II" und 1. (vereinfachte) Änderung des Bebauungsplanes Nr. 41 "Kürzelbach/Kötter" im Ortsteil Parsit gemäß § 13 BBauG

M=1:500

2. (vereinfachte) Änderung des Bebauungsplanes Nr. 31 "Parsit Nord Teil II" und 2. (vereinfachte) Änderung des Bebauungsplanes Nr. 41 "Kürzelbach/Kötter" im Ortsteil Parsit gemäß § 13 BBauG

Ermächtigungsgrundlagen für die Änderung der Bebauungspläne:

Aufgrund der §§ 2 und 10 Bundesbaugesetz (BBauG) in der Fassung der Bekanntmachung vom 18. August 1976 (BGBl. I., S. 2256), zuletzt geändert durch Gesetz vom 6. Juli 1979 (BGBl. I., S. 949), der Verordnung über die bauliche Nutzung der Grundstücke (Bau-nutzungsverordnung -BAUNVO-) in der Fassung der Bekanntmachung vom 15. September 1977 (BGBl. I., S. 1763) und des § 4 der Gemeinde-ordnung für das Land Nordrhein-Westfalen in der Fassung der Bekanntmachung vom 13. August 1984 (GV NW 1984, S. 475) wurde am 18.12.1986 die nach § 13 BBauG durchgeführte 2. (vereinfachte) Änderung des Bebauungsplanes Nr. 31 "Parsit Nord Teil II" und 1. (vereinfachte) Änderung des Bebauungsplanes Nr. 41 "Kürzelbach/Kötter" im Ortsteil Parsit als Satzung beschlossen.

Die Änderung umfaßt:

	Grenze des Änderungsbereiches
	Garage
	Verkehrsflächenbegrenzungslinie
	aufgehobene Festsetzungen
	überbaubare Grundstücksfläche

Bürgermeister

Ratsmitglied

Schriftführer

Die 2. bzw. 2. Änderung der Bebauungspläne sind gem. § 2 (1) BBauG in der z. Z. gültigen Fassung durch Beschluß des Gemein-de-rates vom 18.12.1986 aufgestellt worden.

Ense, den 18.12.1986

Gemeindedirektor

Der Rat der Gemeinde Ense hat die nach § 13 BBauG durchgeführte 2. (vereinfachte) Änderung des Bebauungsplanes Nr. 31 "Parsit Nord Teil II" und 2. (vereinfachte) Änderung des Bebauungsplanes Nr. 41 "Kürzelbach/Kötter" im Ortsteil Parsit der Gemeinde Ense gemäß § 10 BBauG als Satzung beschlossen.

Ense, den 18.12.1986

Bürgermeister

Ratsmitglied

Schriftführer

Gemäß § 13 BBauG in der z. Z. gültigen Fassung wurde den Beteiligten in der Zeit vom 1.11. bis 2.12.1986 Gelegenheit zur Stellungnahme gegeben.

Ense, den 3.12.1986

Gemeindedirektor

Diese Bebauungsplanänderungen sind gemäß § 11 BBauG vom 18.08.1976 mit Verfügung vom Az.: ge-nehmigt worden.

Arnsberg, den

Der Regierungspräsident i. A.

Die als Satzung beschlossene 2. (vereinfachte) Änderung des Bebauungsplanes Nr. 31 "Parsit Nord Teil II" und 2. (vereinfachte) Änderung des Bebauungsplanes Nr. 41 "Kürzelbach/Kötter" im Ortsteil Parsit der Gemeinde Ense sind am 10.1.1987 gem. § 12 BBauG i.d.F. vom 18.08.1976 (BGBl. I., S. 2256) in Verbindung mit § 4 Abs. 3 GO NW in der Fassung der Bekanntmachung vom 13.08.1984 (GV NW 1984, S. 475) ortsüblich bekanntgemacht worden.

Die Bekanntmachung enthält den Hinweis, daß die 2. (vereinfachte) Änderung des Bebauungsplanes Nr. 31 "Parsit Nord Teil II" und 2. 1. (vereinfachte) Änderung des Bebauungsplanes Nr. 41 "Kürzelbach/Kötter" im Ortsteil Parsit der Gemeinde Ense einschl. Begründung vom Tage der Bekanntmachung ab im Rathaus der Gemeinde Ense in Bremen zu jedermanns Einsicht während der Dienststunden öffentlich ausliegt.

Die 2. (vereinfachte) Änderung des Bebauungsplanes Nr. 31 "Parsit Nord Teil II" und 2. (vereinfachte) Änderung des Bebauungsplanes Nr. 41 "Kürzelbach/Kötter" im Ortsteil Parsit der Gemeinde Ense tritt am Tage der Bekanntmachung in Kraft.

Gleichzeitig treten die bisherigen Festsetzungen gegenüber der Änderung außer Kraft.

Ense, den 13.1.1987

Bürgermeister
Gemeindedirektor