


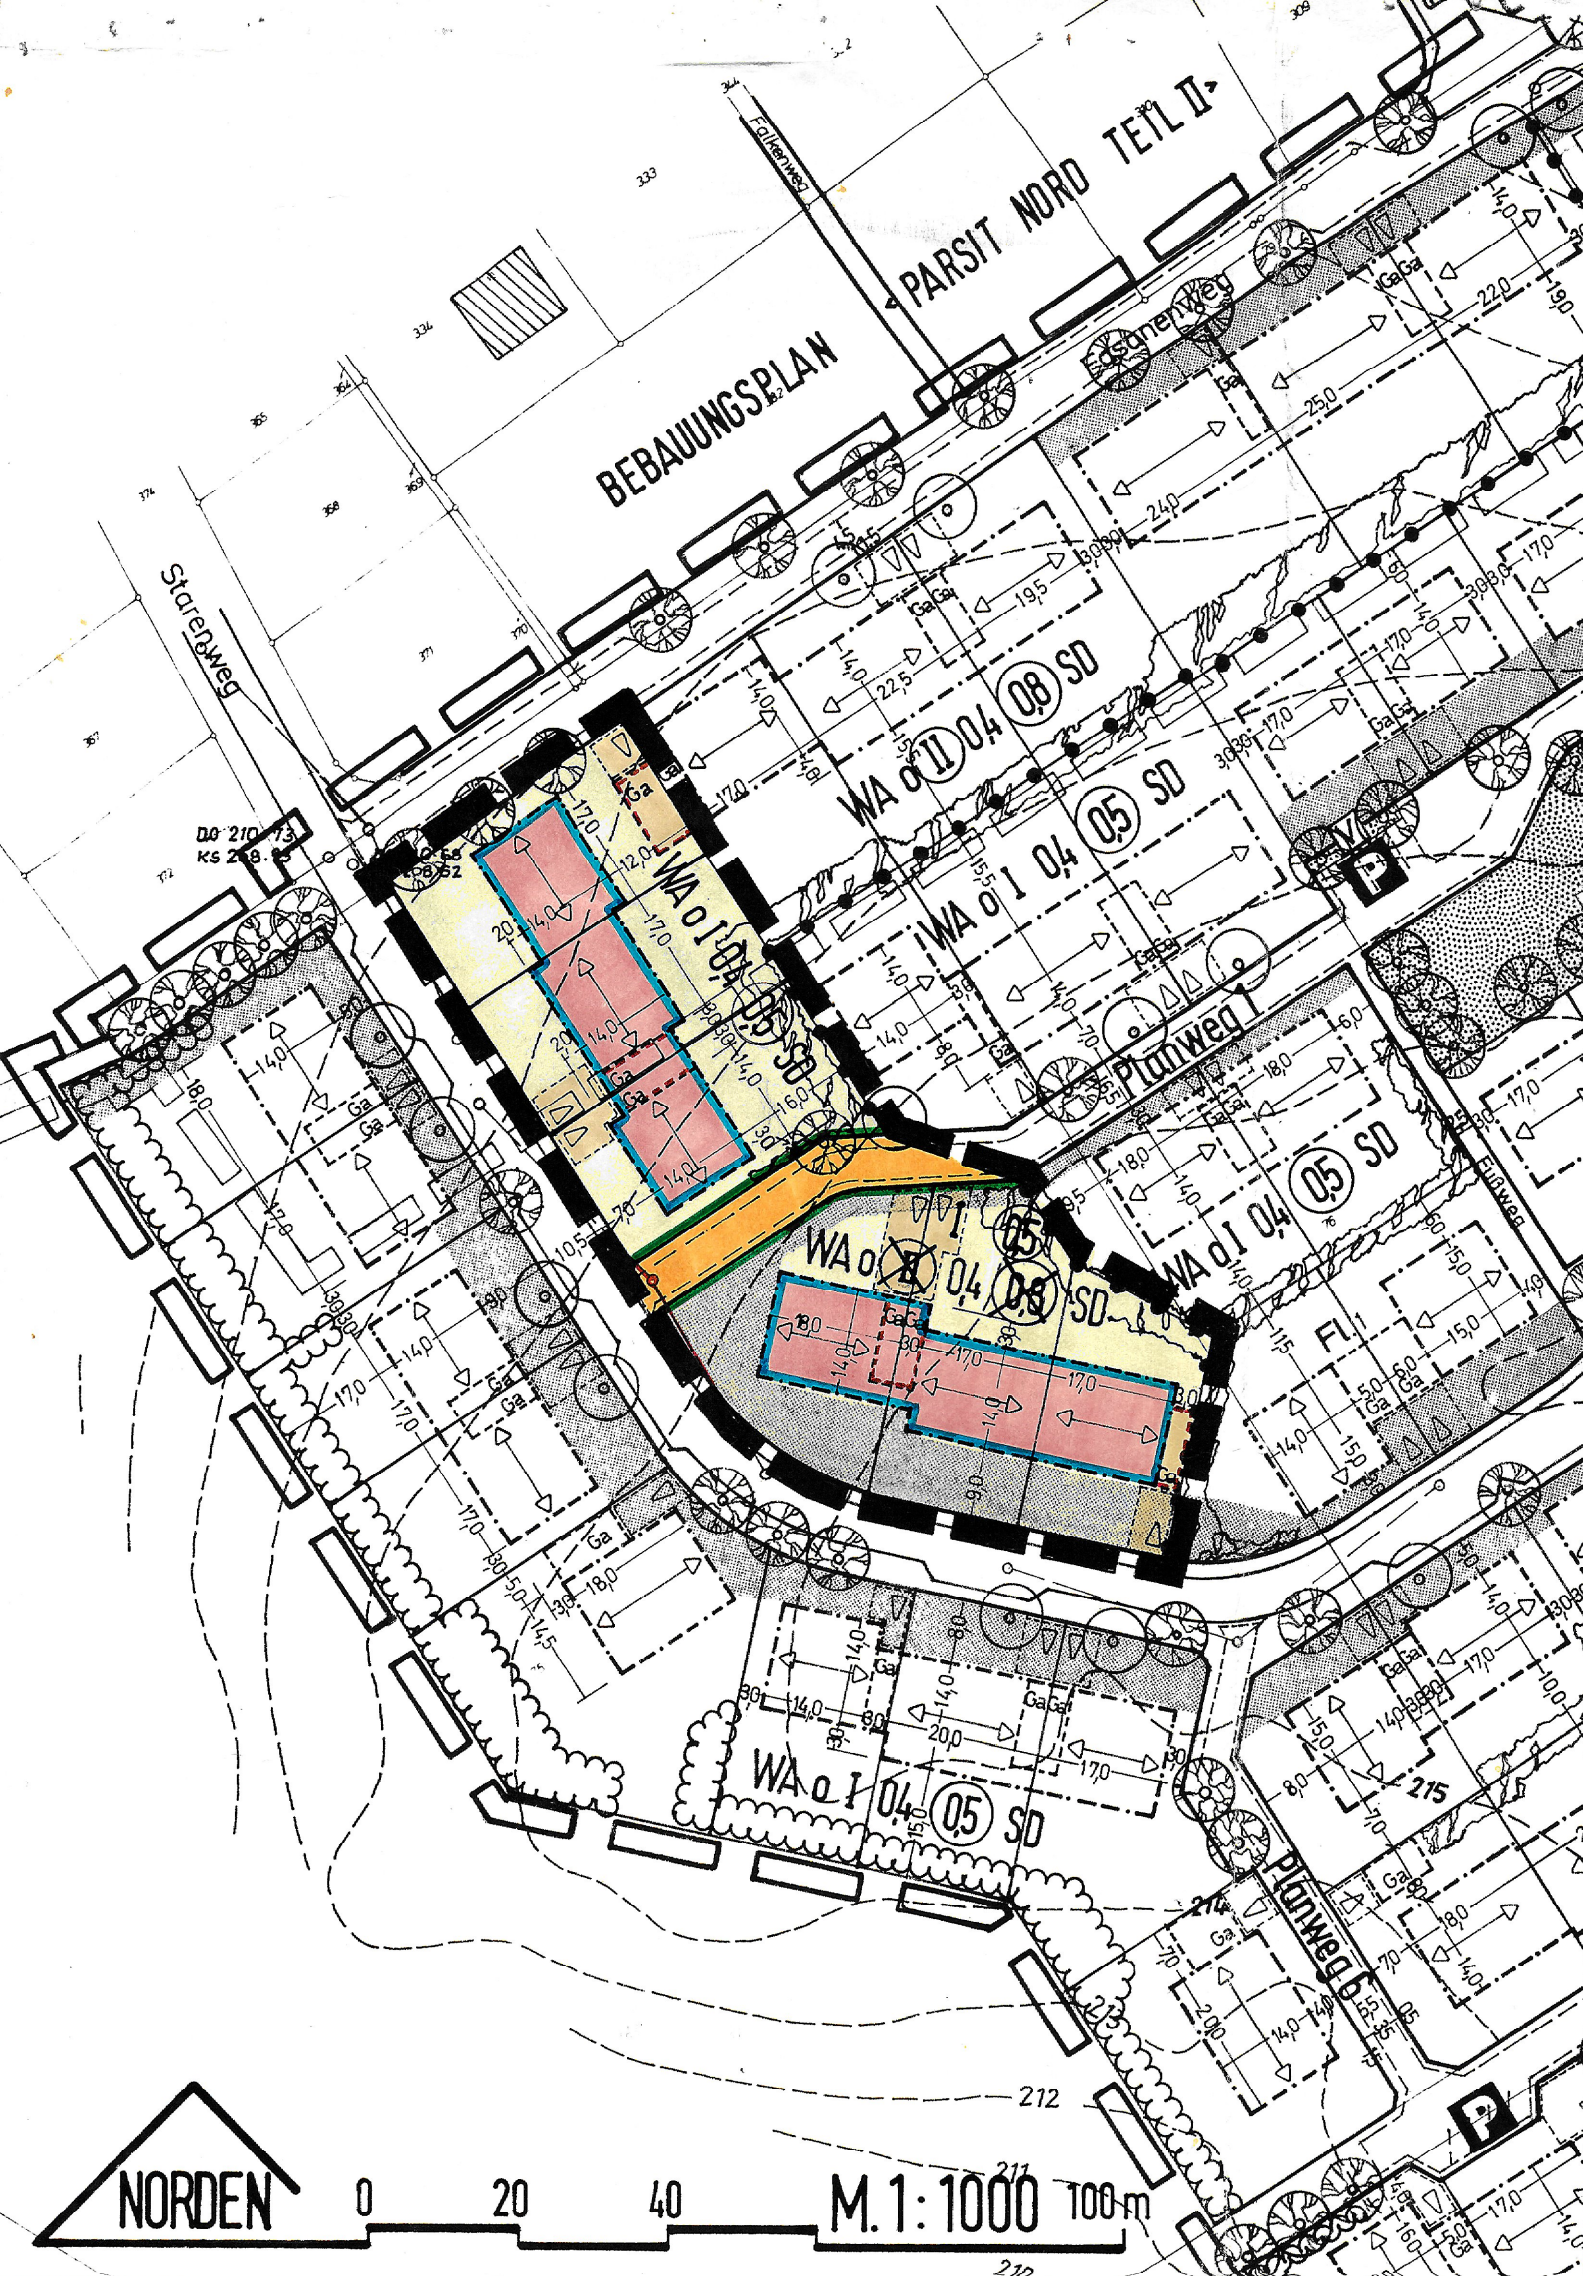

1. (VEREINFACHTE) ÄNDERUNG DES BEBAUUNGSPLANES Nr.41 " KÜRZELBACH UND KÖTTER " DER GEMEINDE ENSE IM ORTS- TEIL PAR SIT GEMÄSS § 13 BBauG

P R Ä A M B E L :
AUFGRUND DER

- § 4 DER GEMEINDEORDNUNG FÜR DAS LAND NORDRHEIN-WESTFALEN
IN DER FASSUNG DER BEKANNTMACHUNG VOM 13. AUGUST 1984
(GV NW 1984 , S. 475)
- §§ 2 UND 10 DES BUNDESBAUGESETZES (BBauG) IN DER FASSUNG VOM
18. AUGUST 1976 (BGBl. I, S. 2256) GEÄNDERT DURCH GESETZ VOM
6. JULI 1979 (BGBl. I, S. 949) IN VERBINDUNG MIT DER VERORDNUNG
ÜBER DIE BAULICHE NUTZUNG DER GRUNDSTÜCKE (BauNVO) IN DER
FASSUNG VOM 15. SEPTEMBER 1977 (BGBl. I, S. 1763)

HAT DER RAT DER GEMEINDE ENSE AM ...18.12.1984... DIE NACH § 13
BBauG DURCHFÜHRTE 1. (VEREINFACHTE) ÄNDERUNG DES BEBAUUNGS-
PLANES Nr.41 GEMÄSS § 10 BBauG ALS SATZUNG BESCHLOSSEN.

DIE ÄNDERUNG UMFASST :

DIE VERBINDLICHE ZWEGESCHOSSIGE BEBAUUNG WIRD
IN EINE EINGESCHOSSIGE BEBAUUNG GEÄNDERT MIT
EINER GESCHOSSFLÄCHENZAHL VON 0,5

■ ■ ■ ■ ■ ÄNDERUNGSBEREICH

⊗ ⊗ GESTRICHENE FESTSETZUNG

Fluermann *Frühberg* *Freinin*
BÜRGERMEISTER RATSMITGLIED SCHRIFTFÜHRER

DER RAT DER GEMEINDE ENSE HAT GEMÄSS §13 BBauG DIE 1. (VEREIN-
FACHTE) ÄNDERUNG DES BEBAUUNGSPLANES Nr. 41 "KÜRZELBACH UND
KÖTTER" DER GEMEINDE ENSE BESCHLOSSEN

ENSE, DEN 18.12.1984
Fluermann *Frühberg* *Freinin*
BÜRGERMEISTER RATSMITGLIED SCHRIFTFÜHRER

DIE 1. ÄNDERUNG DIESER BEBAUUNGSPLANES IST GEMÄSS § 2 (1) DES
BBauG IN DER ZUR ZEIT GÜLTIGEN FASSUNG DURCH BESCHLUSS DES
GEMEINDERATES VOM ...18.12.1984... AUFGESTELLT WORDEN.

ENSE, DEN 18.12.1984
Freinin
GEMEINDEDIREKTOR

GEMÄSS §13 BBauG IN DER ZUR ZEIT GÜLTIGEN FASSUNG WURDE DEN BE-
TEILIGTEN IN DER ZEIT VOM ...20.09.1984... BIS ...25.10.1984... GELEGEN-
HEIT ZUR STELLUNGNAHME GEGEBEN.

ENSE, DEN 30.10.1984
Freinin
GEMEINDEDIREKTOR

DIE ALS SATZUNG BESCHLOSSENE 1. (VEREINFACHTE) ÄNDERUNG DES BE-
BAUUNGSPLANES Nr.41 "KÜRZELBACH UND KÖTTER" DER GEMEINDE ENSE
IST AM ...26.01.85... GEMÄSS §12 BBauG IN DER FASSUNG VOM 18.8.76
(BGBl. I. S. 2256) IN VERBINDUNG MIT §4 GO NW IN DER FASSUNG DER BE-
KANNTMACHUNG VOM 13.8.84 (GV NW 1984, S. 475) ORTSÜBLICH BEKANNT
GEMACHT WORDEN.

DIE BEKANNTMACHUNG ENTHÄLT DEN HINWEIS, DASS DIE 1. (VEREINFACH-
TE) ÄNDERUNG DES BEBAUUNGSPLANES Nr.41 DER GEMEINDE ENSE EIN-
SCHLIESSLICH BEGRÜNDUNG VOM TAGE DER BEKANNTMACHUNG AB IM
RATHAUS DER GEMEINDE ENSE IN BREMEN ZU JEDERMANN'S EINSICHT
WÄHREND DER DIENSTSTUNDEN ÖFFENTLICH AUSLIEGT.
DIE 1. (VEREINFACHTE) ÄNDERUNG DES BEBAUUNGSPLANES Nr.41 DER GE-
MEINDE ENSE TRITT AM TAGE NACH DER BEKANNTMACHUNG IN KRAFT.
GLIECHZEITIG TRETEN DIE BISHERIGEN FESTSETZUNGEN GEGENÜBER DER
ÄNDERUNG AUSSER KRAFT.

ENSE, DEN 27.01.85
Freinin
GEMEINDEDIREKTOR

1. ÄNDERUNG DES BEBAU- UNGSPLANES NR. 41 KÜRZELBACH u. KÖTTER ENSE PAR SIT