

ES WIRD BESCHENIGT, DASS DIE DARSTELLUNG DES GEGENWÄRTIGEN ZUSTANDES RICHTIG UND DIE FESTLEGUNG DER BAULICHEN PLANUNG GEOMETRISCH EINDEUTIG DARGESTELLT IST.

FÜR DEN ENTWURF:

KÖLN, DEN 1.3.1963

Eickelmann

DIPL.-ING. PAUL EICKELMANN, KÖLN, RATHENAUPLATZ 2"




LANDKREIS SOEST
DER OBERKREISDIREKTOR
KATASERAMT

I.A. *Georg*
..... Kreisvermessungs-Oberinspektor

DIE KARTENUNTERLAGE UND DIE HÖHENMESSUNG WURDEN BEARBEITET DURCH DIE LANDKREISVERWALTUNG SOEST -KATASERAMT- NEBENSTELLE WERL

3. Änderung des Bebauungs-
planes lt. Satzung der
Gemeinde Ense vom 5.11.1969
Räumlicher Geltungs-
bereich
X Festsetzung entfällt
festgesetzte Anzahl der
Vollgeschosse.

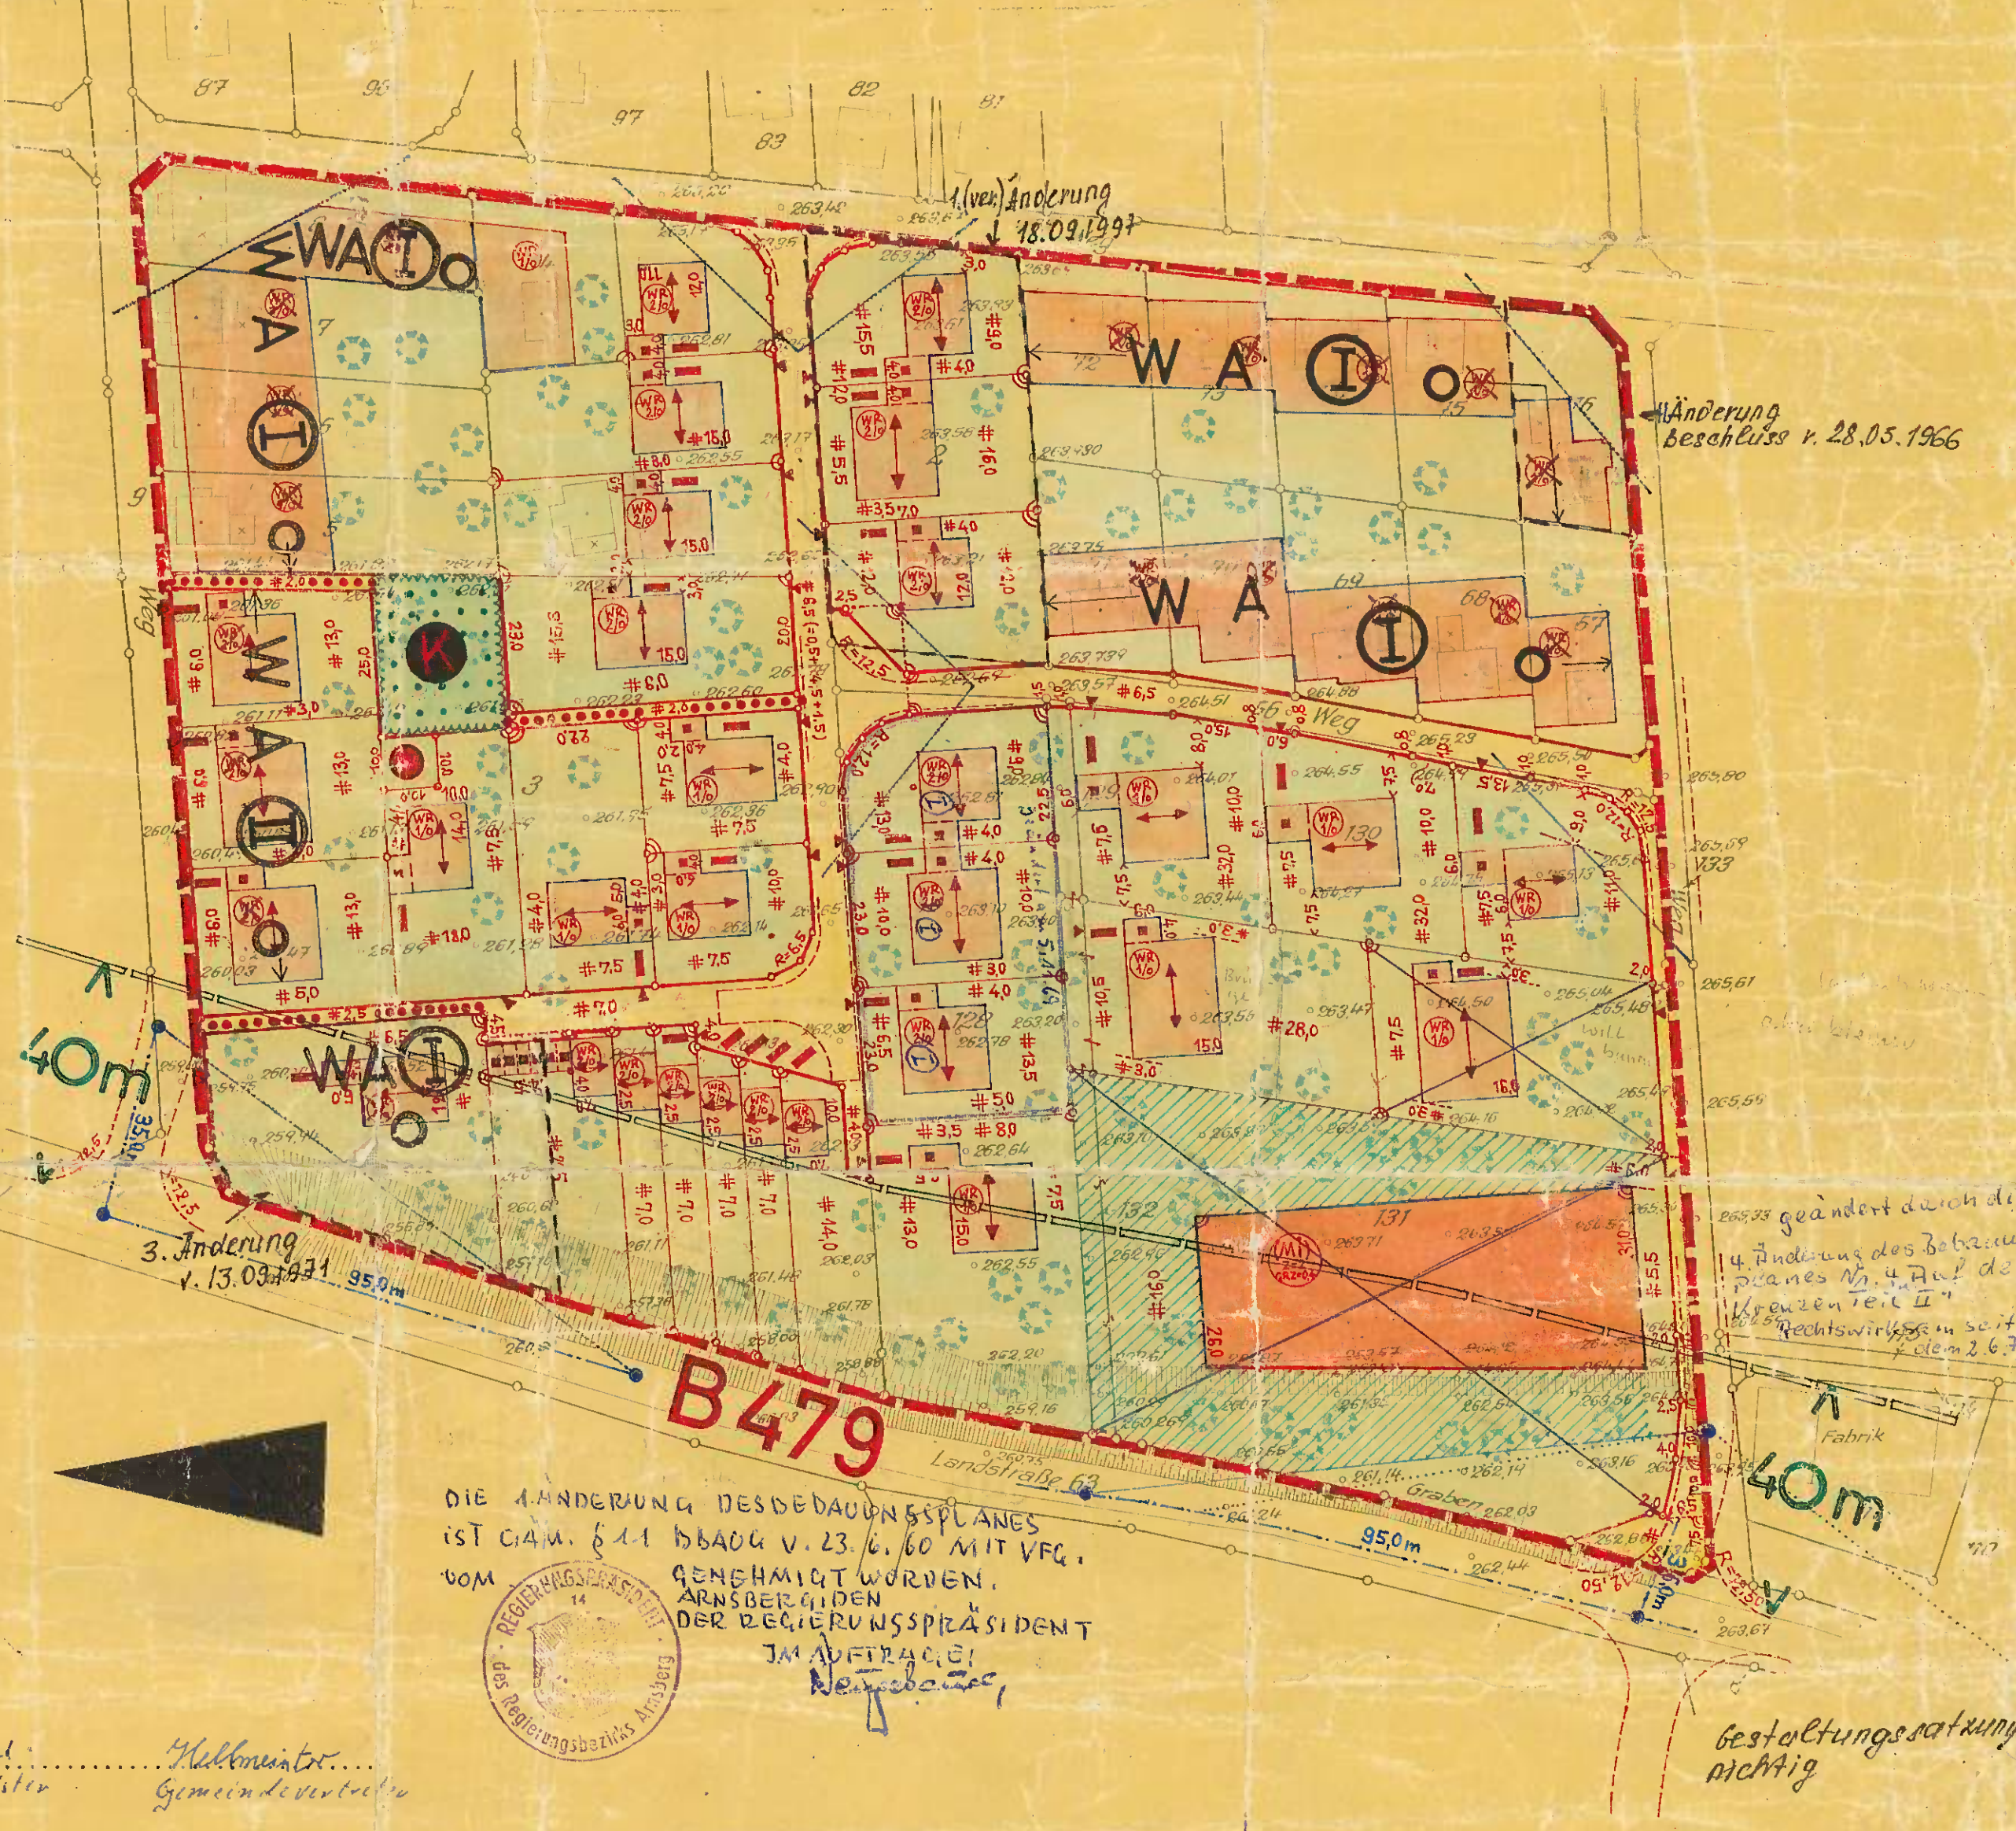

ERLÄUTERUNG DER PLANÄNDERUNG: I

Geändert aufgrund eines Beschlusses der Gemeindevertretung Höingen (Amt Bremen) vom... 22.7.1965.....19...

- WA Durch die Planänderung neu festgesetzte Art der baulichen Nutzung -Allgemeines Wohngebiet-
- I Durch die Planänderung neu festgesetzte Anzahl der Vollgeschosse -1geschossig-
- II Durch die Planänderung neu festgesetzte Anzahl der Vollgeschosse -2geschossig-
- O offene Bauweise
- X Signatur entfällt durch die Planänderung

Höingen, den 22.7.1965

ERLÄUTERUNGEN:

sch. gepl. *Georg* *Höinghaus*
Bürgermeister Gemeindevorsteher

- LAGERZEICHEN: GRENZE DES PLANUNGSGEBIETES, FLURSTÜCKSGRENZEN, BEGRENZUNGSLINIE
- HÖHENLAGEN: 100,1, 101,50, HÖHENPUNKTE, HÖHENLINIEN
- VER- UND ENTSORGUNG: KANAL UND FLIESSRICHTUNG SCHACHT, TRAFOSTATION
- BAUFLÄCHEN: ÜBERBAUBARE GRUNDSTÜCKSFÄCHEN, BAUGRENZE, BAULINIE, FIRSTRICHTUNG
- VERKEHRSLÄCHEN: REINES WOHNGBIET, 1GESCH., REINES WOHNGBIET, 2GESCH., MISCHGBIET, Z=2, GRZ=0,4, GARAGE
- GRÜNFLÄCHEN: OFF. VERKEHRSLÄCHEN, SELBSTÄNDIGER FUSSWEG, UNTERTEILUNGSLINIE, ZUFAHRT AUF DIE GRUNDSTÜCKE, PRIVATER STELLPLATZ FÜR PKW, SICHTDREIECK, ANBAUGRENZE
- GRÜNFLÄCHEN: OFF. GRÜNFLÄCHE, PRIVATE GRÜNFLÄCHE, OFF. KINDERSPIELPLATZ, BEGRÜNUNGSZONE, LANDSCHAFTSSCHUTZGEBIET

DIESER BEBAUUNGSPLAN IST GEMÄSS §10 BBauG VOM 23. JUNI 1960 (BGBl. I S.341) DURCH BESCHLUSS DES RATES DER GEMEINDE HÖINGEN VOM... 26.7.1963... ALS SATZUNG AUFGESETZT WORDEN.

DER ENTWURF DIESER BEBAUUNGSPLANES HAT GEMÄSS §2(6) DES BBauG VOM 23. JUNI 1960 (BGBl. I S.341) IN DER ZEIT VOM... 16.3.1963... BIS... 16.9.1963... OFFENGELEGEN.

DIESER BEBAUUNGSPLAN IST GEMÄSS §11 BBauG VOM 23. JUNI 1960 (BGBl. I S.341) MIT VERFÜGUNG VOM 14.1.63... 34.3.54.01. GENEHMIGT WORDEN.

DIESER MIT VERFÜGUNG VOM... 14.1.1963... DURCH DEN HERRN REGIERUNGSPRÄSIDENTEN GENEHMIGTE BEBAUUNGSPLAN LIEGT GEMÄSS §12 BBauG VOM 23.6.60 (BGBl. I S.341) IN DER ZEIT VON... 7.3.1964...

HÖINGEN, DEN 26.7.1963

HÖINGEN, DEN 20.6.1963

ARNSBERG (WESTFALEN), DEN 24. Febr. 1964
DER REGIERUNGSPRÄSIDENT
Im Auftrage: *JA*

HÖINGEN, DEN 20.3.1964 (RK)

Georg *Höinghaus*
Bürgermeister Ratsmitglied
Siegel Schriftführer

Höinghaus
Ratsmitglied
Siegel

JA
Siegel

Georg *Höinghaus*
Bürgermeister Ratsmitglied
Siegel