


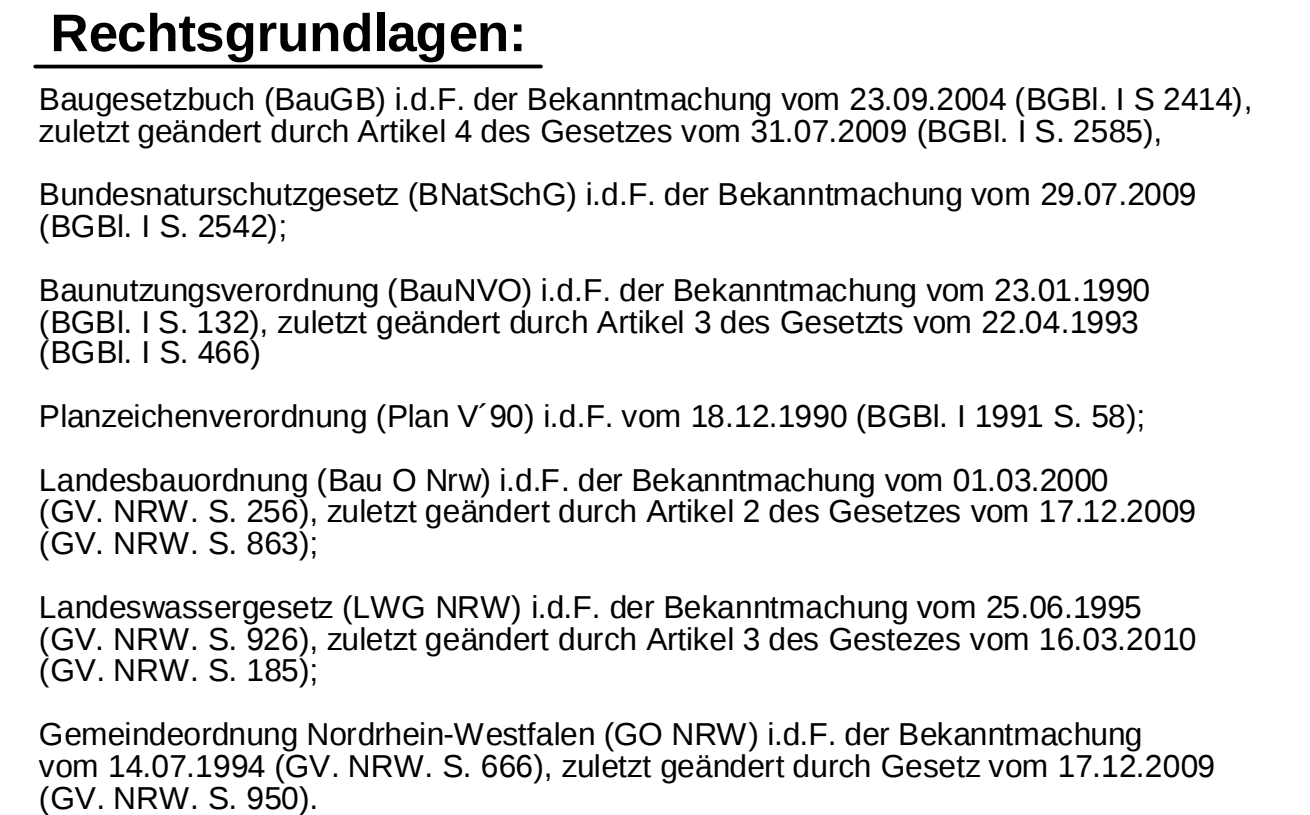

## gez. Wegener

Hinweis: Die Bepflanzung muß die im Nachbarrechtsgesetz festgelegten Pflanzabstände beachten. Wenn eine Baumpflanzung nicht möglich ist, ist stattdessen ein Strauch zu pflanzen!

\_\_\_\_\_



- Verkehrsanlagen
- Kanal- und Tiefbau
- Erschließungsplanung
- Projektsteuerung
- Kanalerfassung
- Bauleitplanung
- Bauüberwachung
- SiGeKo

Fax 02933-780024

---

**Bebauungsplan Nr. 104  
"Auf der Heide III"  
Gemeinde Ense \* Ortsteil Höingen**

### Gemerkung Höltingen

Maßstab 1 : 500

Verfahrensstand: Satzungsbeschluss

Maßstab 1 : 500

59469 Ense. im Februar 2012