




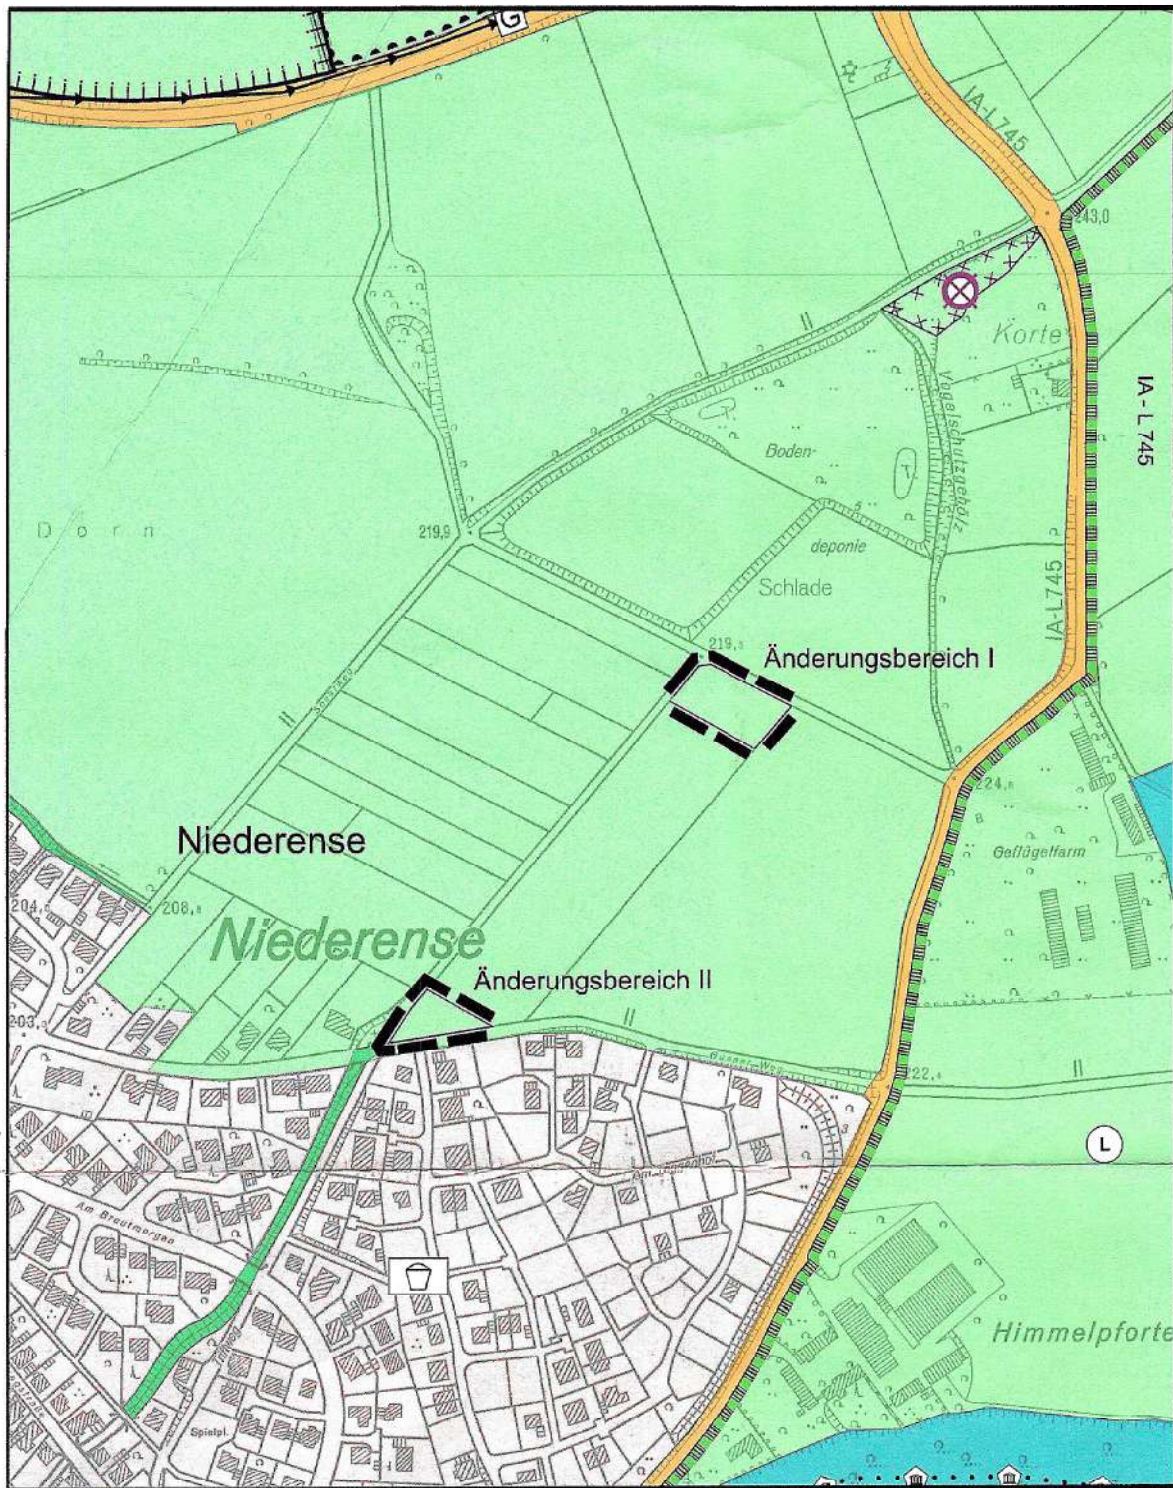


Auszug aus dem rechtswirksamen Flächennutzungsplan

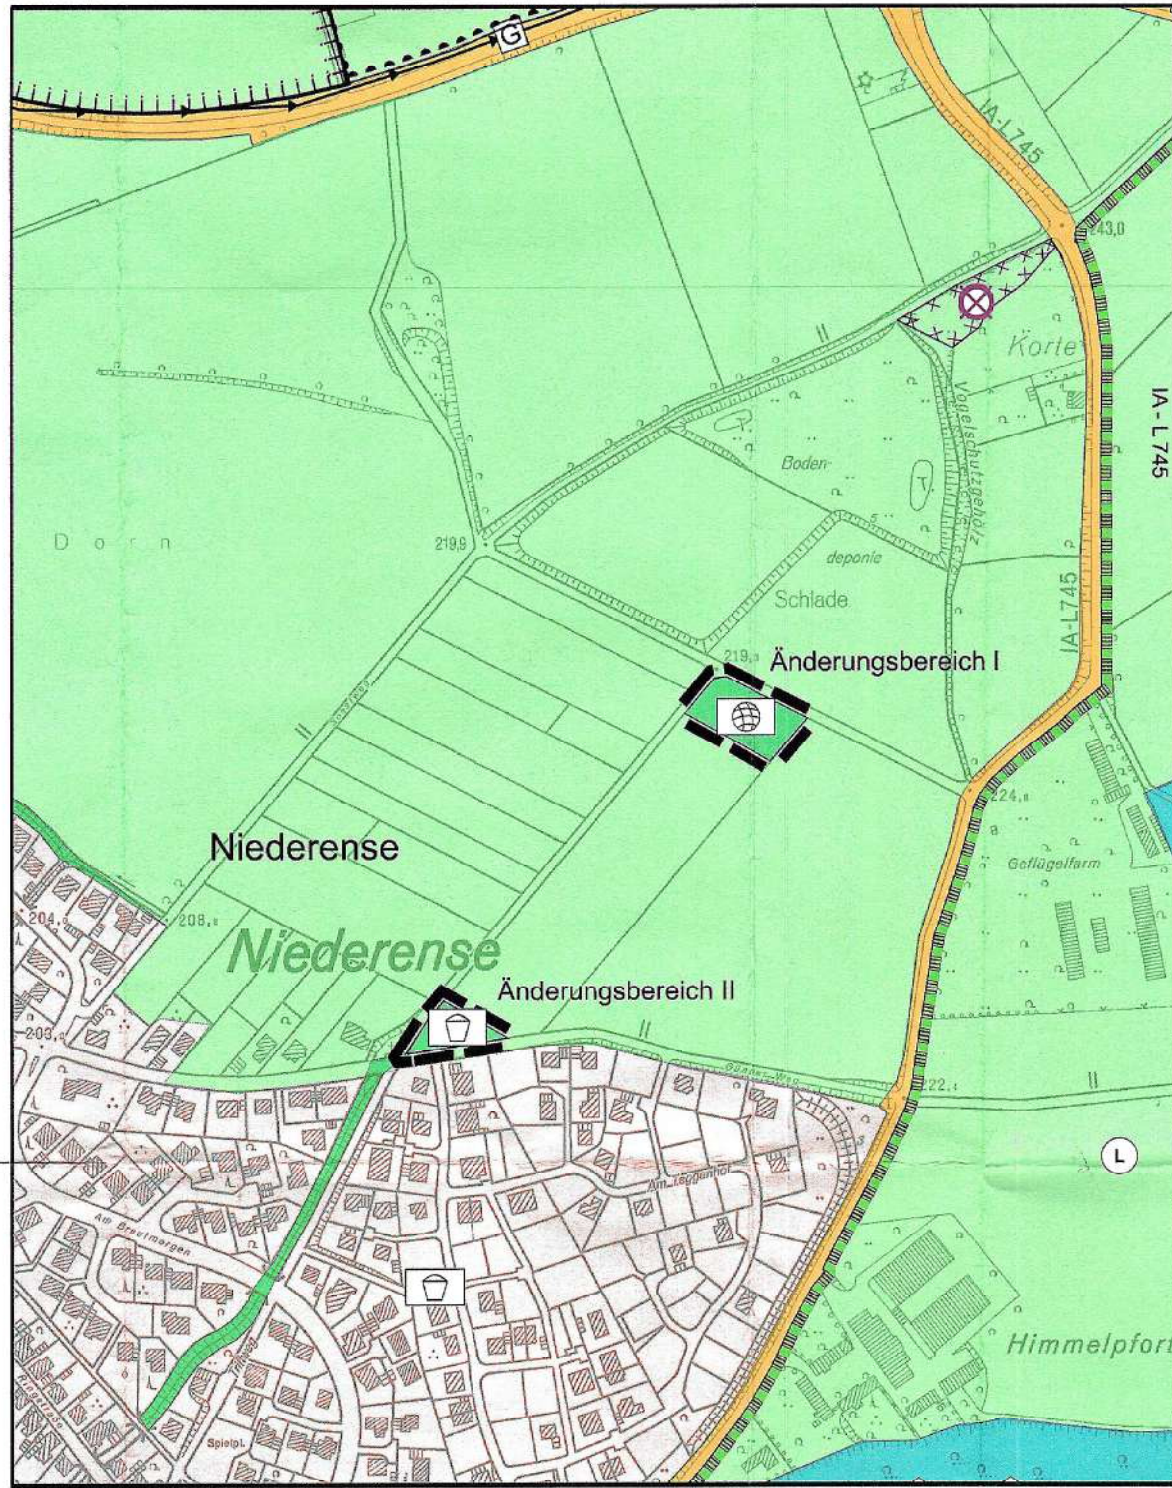

geplante 65. Änderung des Flächennutzungsplanes

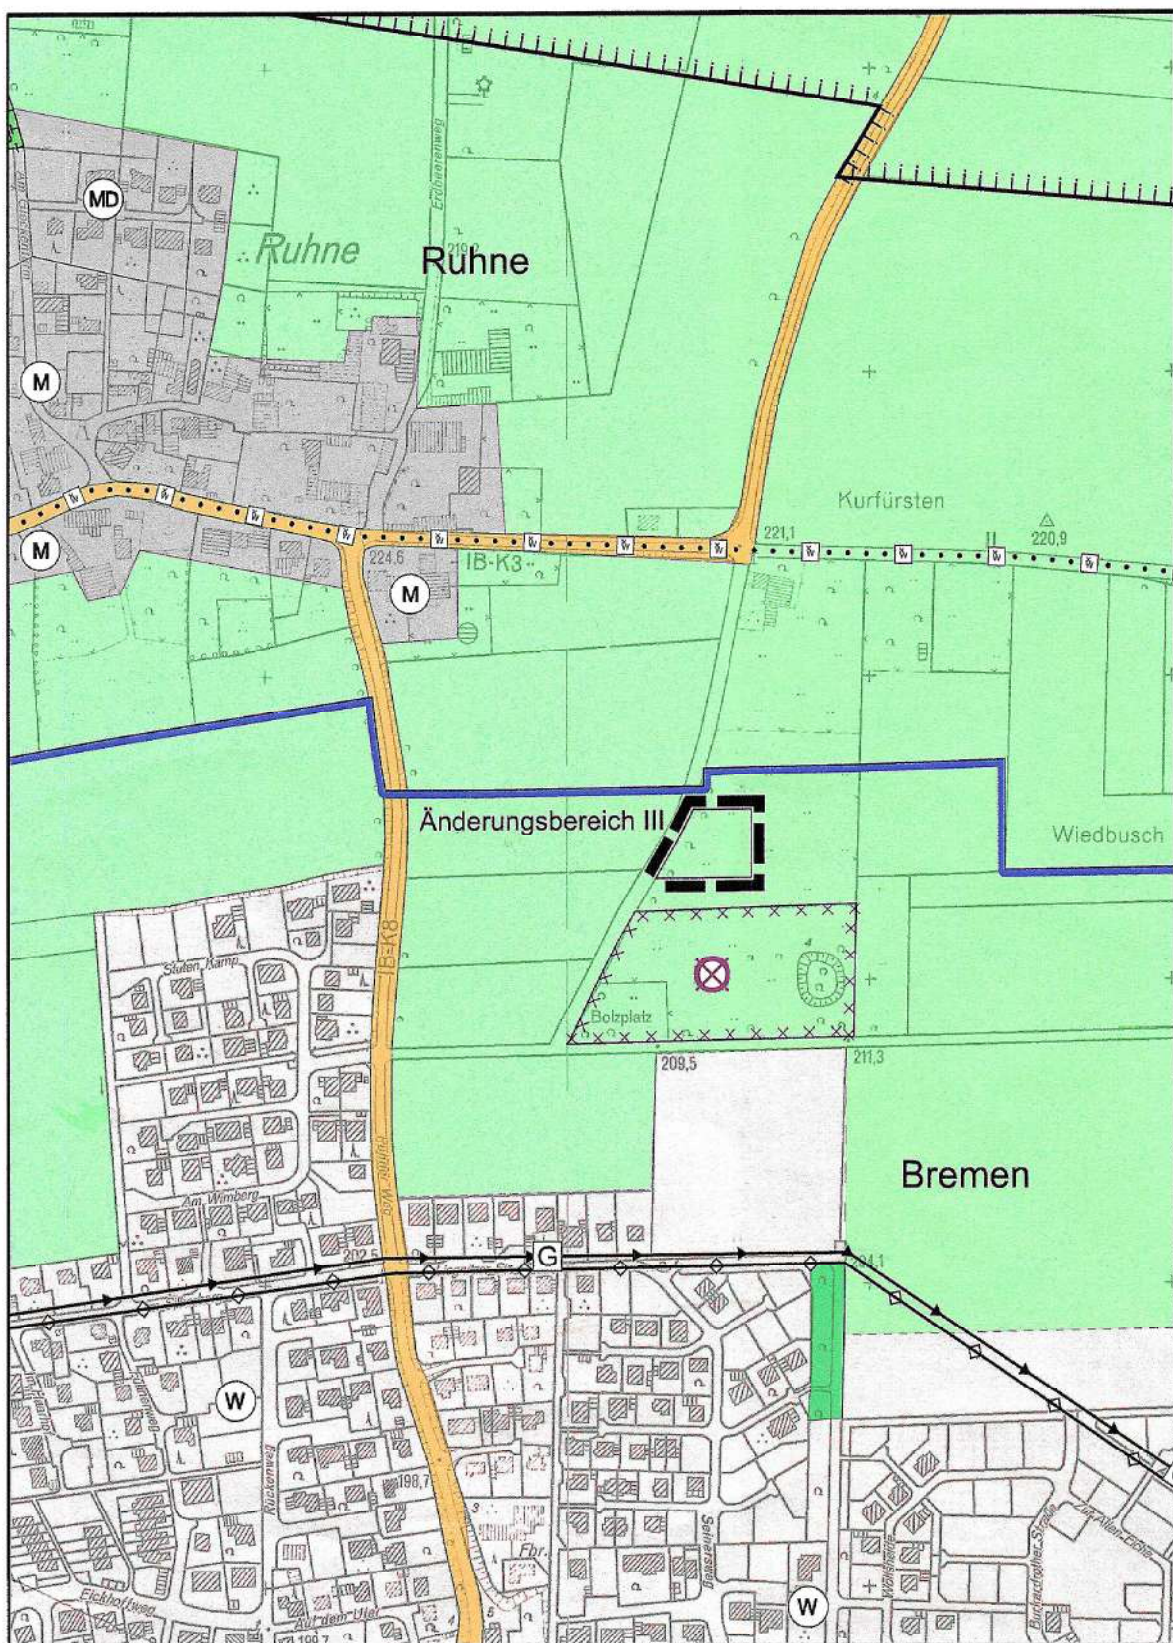

Auszug aus dem rechtswirksamen Flächennutzungsplan

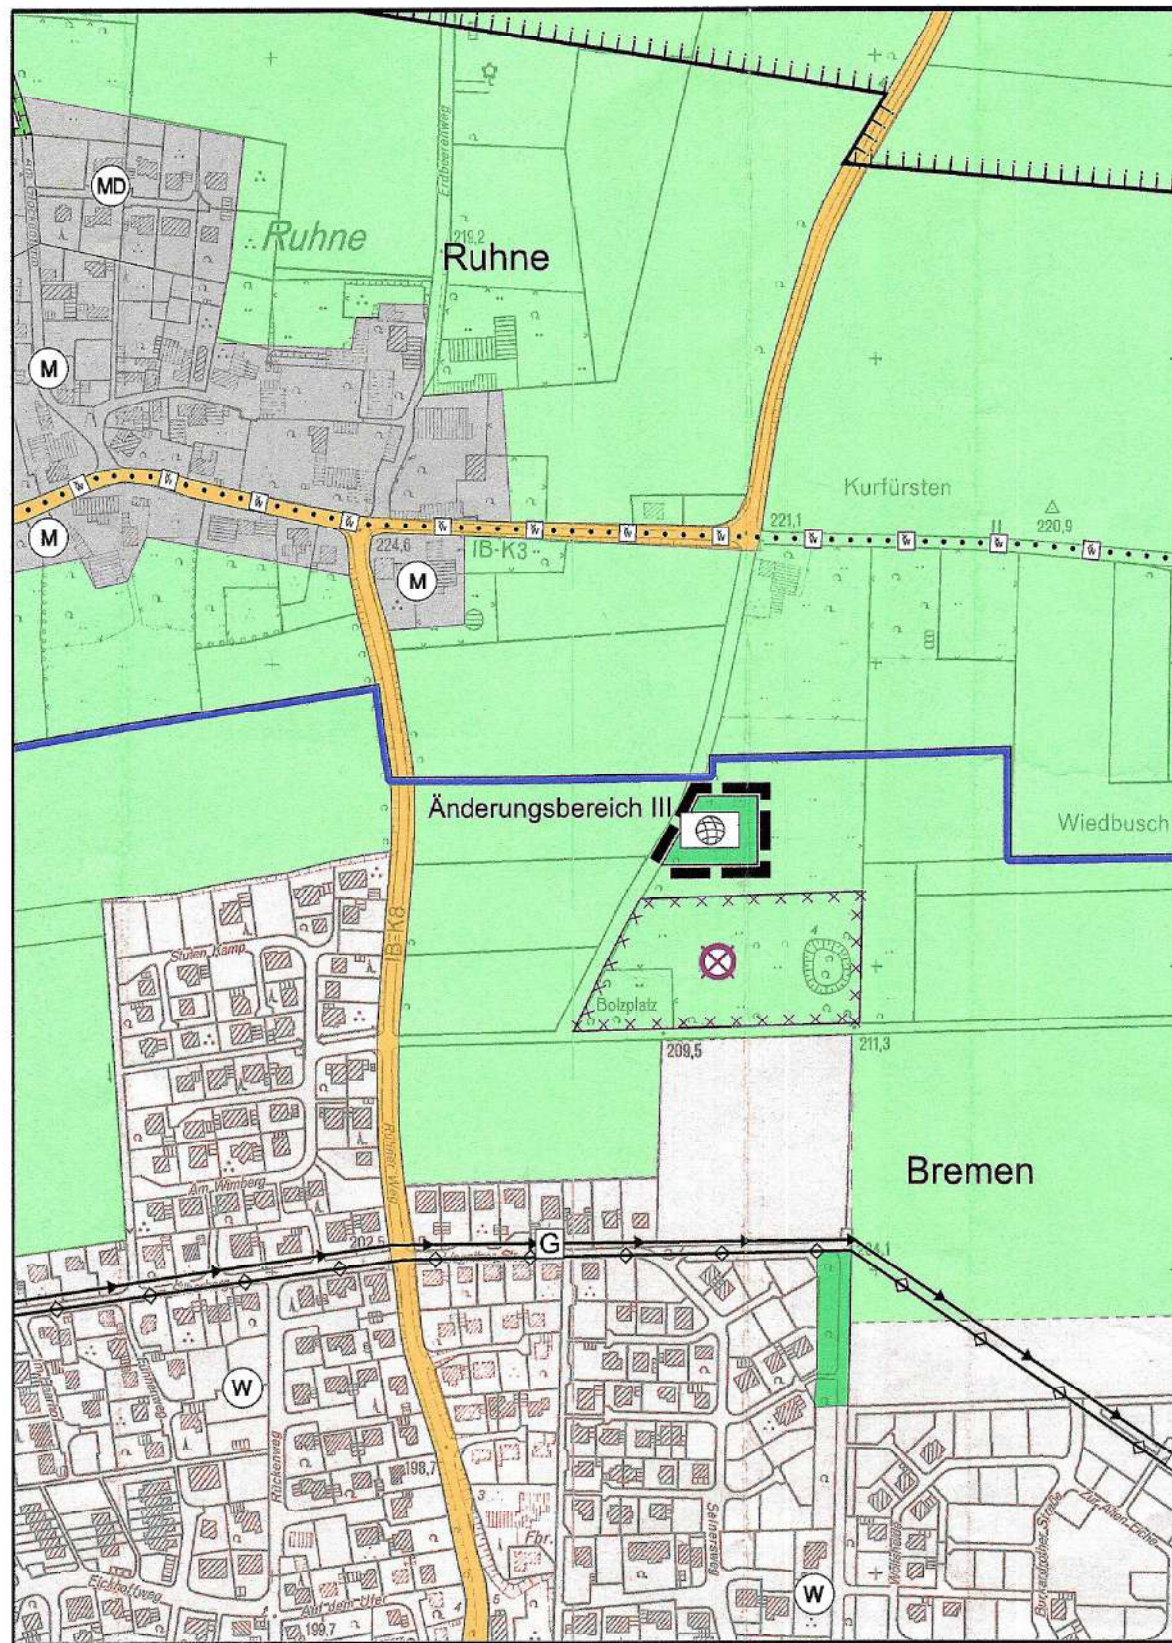

geplante 65. Änderung des Flächennutzungsplanes

Verfahrensvermerke

AUFSTELLUNG / ÄNDERUNGSBESCHLUSS
Der Planungsausschuss / Rat der Gemeinde Ense hat in seiner Sitzung am 18.11.2010 / 03.02.2011 die Durchführung der Änderung dieses Flächennutzungsplanes gem. § 2 (1) BauGB beschlossen.

Ense, den 25.05.2012



Bürgermeister

OFFENLEGUNGSBESCHLUSS
Die öffentliche Auslegung dieser Flächennutzungsplanänderung mit Begründung wurde gem. § 3 (2) BauGB vom Rat der Gemeinde Ense am 08.12.2010 beschlossen.

Ense, den 25.05.2012



Bürgermeister

ÖFFENTLICHE AUSLEGUNG
Diese 65. Flächennutzungsänderung hat mit der Begründung gem. § 3 (2) BauGB in der Zeit vom 11.01.2012 bis 11.02.2012 öffentlich ausgelegen.
Ort und Dauer der Auslegung sind am 31.12.2011 ortsüblich bekannt gemacht worden.

Ense, den 25.05.2012



Bürgermeister

FESTSTELLUNGSBESCHLUSS
Der Rat der Gemeinde Ense hat in seiner Sitzung am 26.04.2012 diese Flächennutzungsplanänderung beschlossen.
Gleichzeitig wurde die Begründung zur Flächennutzungsplanänderung gebilligt.

Ense, den 25.05.2012



Bürgermeister

GENEHMIGUNG
Die 65. Änderung des Flächennutzungsplanes der Gemeinde Ense ist gem. § 6 (1) BauGB mit Verfügung vom 06. Aug. 2012 Az. 33142-Bü-158-13 genehmigt worden.

Arnsberg, den 06. Aug. 2012



i.A. Grossert

BEKANNTMACHUNG / INKRAFTTRETEN
Die Durchführung des Anzeige-/ Genehmigungsverfahrens ist gem. § 6(5) BauGB am 10.08.2012 ortsüblich bekannt gemacht worden.
Gemäß der Hauptsatzung der Gemeinde Ense ist für die öffentliche Bekanntmachung ein Aushang von mindestens einer Woche vorgeschrieben.
Mit Ablauf dieser Frist ist die öffentliche Bekanntmachung vollzogen. Die FNP-Änderung ist somit am 20.08.2012 in Kraft getreten.
Dieser Flächennutzungsplan liegt während der allgemeinen Dienststunden zu jedermanns Einsicht bei der Gemeindeverwaltung Ense aus.

Ense, den 23.08.2012



Bürgermeister

KARTENGRUNDLAGE
Flächennutzungsplan vom

LEGENDE
Siehe genehmigter Flächennutzungsplan vom Az.

Änderungsbereiche des Flächennutzungsplanes

Flächen für die Landwirtschaft (§ 5 (2) Nr. 9 und (4) BauGB)

öffentliche Grünflächen (§ 5 (2) Nr. 5 und (4) BauGB)

Spielplatz

Bolzplatz

Ermächtigungsgrundlage

Baugesetzbuch (BauGB) in der Fassung vom 23.09.2004 (BGBl. I S. 2414), in der zurzeit geltenden Fassung.

Verordnung über die Ausarbeitung der Bauleitpläne und die Darstellung des Planinhalts (Planzeichenverordnung 1990 - PlanzV 90) vom 18.12.1990 (BGBl. 1999 I S. 58) in der zurzeit geltenden Fassung.

Verordnung über die bauliche Nutzung der Grundstücke (Baunutzungsverordnung - BauNVO) in der Fassung der Bekanntmachung vom 23.01.1990 (BGBl. I S. 132), in der zurzeit geltenden Fassung.


Gemeindeordnung für das Land Nordrhein-Westfalen in der Fassung der Bekanntmachung vom 14.07.1994 (GV. NRW. S. 666), in der zurzeit geltenden Fassung.

Bauordnung für das Land Nordrhein-Westfalen (BauO NRW) in der Fassung der Bekanntmachung vom 01.03.2000 (GV. NRW. S. 256), in der zurzeit geltenden Fassung.

10		
09		
08		
07		
06		
05		
04		
03		
02		
01		
Änderungen	Datum	Projektl. / gez.

Auftraggeber - Zeichnungsnummer:	Planer - Zeichnungsnummer:
	060-026-00-B3-01-02-00

Offenlegung

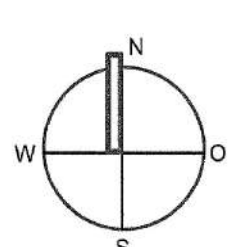Der Auftraggeber:		
Gemeinde Ense Am Spring 4 59569 Ense		

Plotname: 060-026-00-B3-01-02-00	Auftraggeber Gemeinde Ense Am Spring 4 59569 Ense
Datum: 25.11.2011	
Blattgröße: L/B 0,62 / 0,46 mm 0,25	
Projektleiter: Ca	gez.: Ko

Maßstab: 1: 5000	Projekt 65. Änderung Flächennutzungsplan
Interne Grundlagen - Nr 1) 2) 3)	Planinhalt Offenlegung

HOFFMANN & STAKEMEIER INGENIEURE GMBH
Königlicher Wald 7 33142 Büren Telefon 02951 / 9815-0 Telefax 02951 / 9815-50