


Auszug aus dem rechtswirksamen Flächennutzungsplan

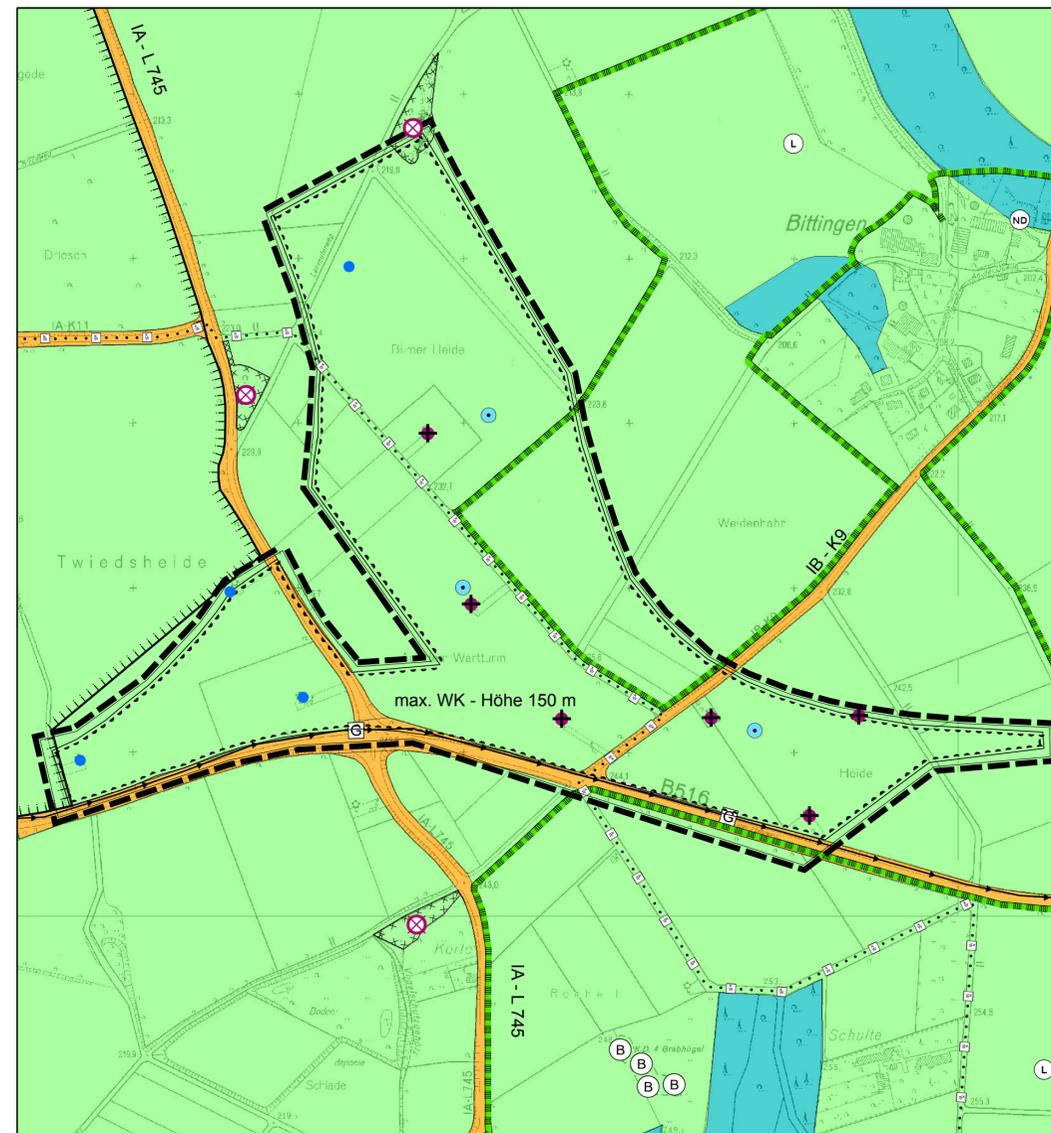

geplante 69. Änderung des Flächennutzungsplanes - Teil C -

Legende

- Änderungsbereich des Flächennutzungsplanes
 - Umgrenzung Vogelschutzgebiet
 - Erdgasleitung
 - Konzentrationsfläche zur Windenergienutzung mit Gesamthöhenbeschränkung
 - Umgrenzung Landschaftsschutzgebiet
 - Flächen für die Landwirtschaft (§ 5 (2) Nr. 9 und (4) BauGB)
 - überörtlicher Straßenverkehr (§ 5 (2) Nr. 3 und (4) BauGB)
- Informelle Darstellungen:
- vorhandene WKA
 - abzubauen WKA
 - neu zu errichtende Anlagen
 - Gashochdruckleitung L06131 der Thyssen Gas
 - Hauptwanderweg - Westfalen Wanderweg


10		
09		
08		
07		
06		
05		
04		
03		
02		
01		
Änderungen	Datum	Projektl. / gez.

Auftraggeber - Zeichnungsnummer:	Planer - Zeichnungsnummer:
	060-030-00-B4-01-02-00

Feststellungsbeschluss

Der Auftraggeber:

**Gemeinde Ense
Am Spring 4
59569 Ense**

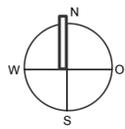Plotname: 060-030-00-B4-01-02-00	Auftraggeber	Gemeinde Ense Am Spring 4 59569 Ense
Datum: 03.07.2014	Projekt	69. Änderung - Teil C Flächennutzungsplan "Windvorrangfläche Oberense-Bittingen"
Blattgröße: L/B 0,75/0,47 90/35	Planinhalt	Feststellungsbeschluss
Projektleiter: Ca		

Maßstab: 1: 5000	
-------------------------	--

Interne Grundlagen - Nr 1) 2) 3)	
---	--

HOFFMANN & STAKEMEIER INGENIEURE GMBH



Königlicher Wald 7 33142 Büren Telefon 02951 / 9815-0 Telefax 02951 / 9815-50

Verfahrensvermerke

<p>AUFSTELLUNG / ÄNDERUNGSBESCHLUSS Der Rat der Gemeinde Ense hat in seiner Sitzung am 13.02.2014 die Durchführung der Änderung dieses Flächennutzungsplanes gem. § 2 (1) BauGB beschlossen.</p> <p>Ense, den 07.05.2014</p> <p>gez. Wegener Bürgermeister</p>	<p>OFFENLEGUNGSBESCHLUSS Die öffentliche Auslegung dieser Flächennutzungsplanänderung mit Begründung wurde gem. § 3 (2) BauGB vom Rat der Gemeinde Ense am 13.02.2014 beschlossen.</p> <p>Ense, den 07.05.2014</p> <p>gez. Wegener Bürgermeister</p>	<p>ÖFFENTLICHE AUSLEGUNG Diese 69. Flächennutzungsplanänderung hat mit der Begründung gem. § 3 (2) BauGB in der Zeit vom 27.02.2014 bis 28.03.2014 öffentlich ausgelegt. Ort und Dauer der Auslegung sind am 19.02.2014 ortsüblich bekannt gemacht worden.</p> <p>Ense, den 07.05.2014</p> <p>gez. Wegener Bürgermeister</p>	<p>FESTSTELLUNGSBESCHLUSS Die 69. Flächennutzungsplanänderung wurde am 29.04.2014 nach Prüfung der Anregungen gem. § 3 (2) BauGB vom Rat der Gemeinde Ense beschlossen und die Begründung gebilligt.</p> <p>Ense, den 07.05.2014</p> <p>gez. Wegener Bürgermeister</p>	<p>GENEHMIGUNG Diese 69. Flächennutzungsplanänderung der Gemeinde Ense ist gem. § 6 (1) BauGB i.V.m. § 2 (4) BauGB mit Verfügung vom 5. Juni 2014 Az. 35.2.1-1.4-SO-15/14 genehmigt worden.</p> <p>Arnsberg, den 05.06.2014</p> <p>Bezirksregierung Arnsberg im Auftrag</p> <p>gez. Alshoff</p>	<p>BEKANNTMACHUNG / INKRAFTTRETEN Gem. § 6 (5) BauGB ist die Genehmigung der FNP-Änderung am 21.06.2014 ortsüblich bekannt gemacht worden. Gemäß der Hauptsatzung der Gemeinde Ense ist für die öffentlich Bekanntmachung ein Aushang von mindestens einer Woche vorgeschrieben. Mit dem Ablauf dieser Frist ist die öffentliche Bekanntmachung vollzogen. Die FNP-Änderung ist somit am 30.06.2014 wirksam geworden.</p> <p>Ense, den 01.07.2014</p> <p>gez. Wegener Bürgermeister</p>	<p>KARTENGRUNDLAGE Flächennutzungsplan vom</p> <p>LEGENDE Siehe genehmigter Flächennutzungsplan vom Az.</p>
---	---	---	---	--	--	--

Baugesetzbuch (BauGB) in der Fassung vom 23.09.2004 (BGBl. I S. 2414), in der zurzeit geltenden Fassung.

Verordnung über die Ausarbeitung der Bauleitpläne und die Darstellung des Planinhalts (Planzeichenverordnung 1990 - PlanzV 90) vom 18.12.1990 (BGBl. 1999 I S. 58) in der zurzeit geltenden Fassung.

Verordnung über die bauliche Nutzung der Grundstücke (Baunutzungsverordnung - BauNVO) in der Fassung der Bekanntmachung vom 23.01.1990 (BGBl. I S. 132), in der zurzeit geltenden Fassung.

Gemeindeordnung für das Land Nordrhein-Westfalen in der Fassung der Bekanntmachung vom 14.07.1994 (GV. NRW. S. 666), in der zurzeit geltenden Fassung.

Bauordnung für das Land Nordrhein-Westfalen (BauO NRW) in der Fassung der Bekanntmachung vom 01.03.2000 (GV. NRW. S. 256), in der zurzeit geltenden Fassung.