


geändert durch die 3. Änderung  
d. Satzungsbeschl. vom 24.3.1975




500

USFERTIGUNG

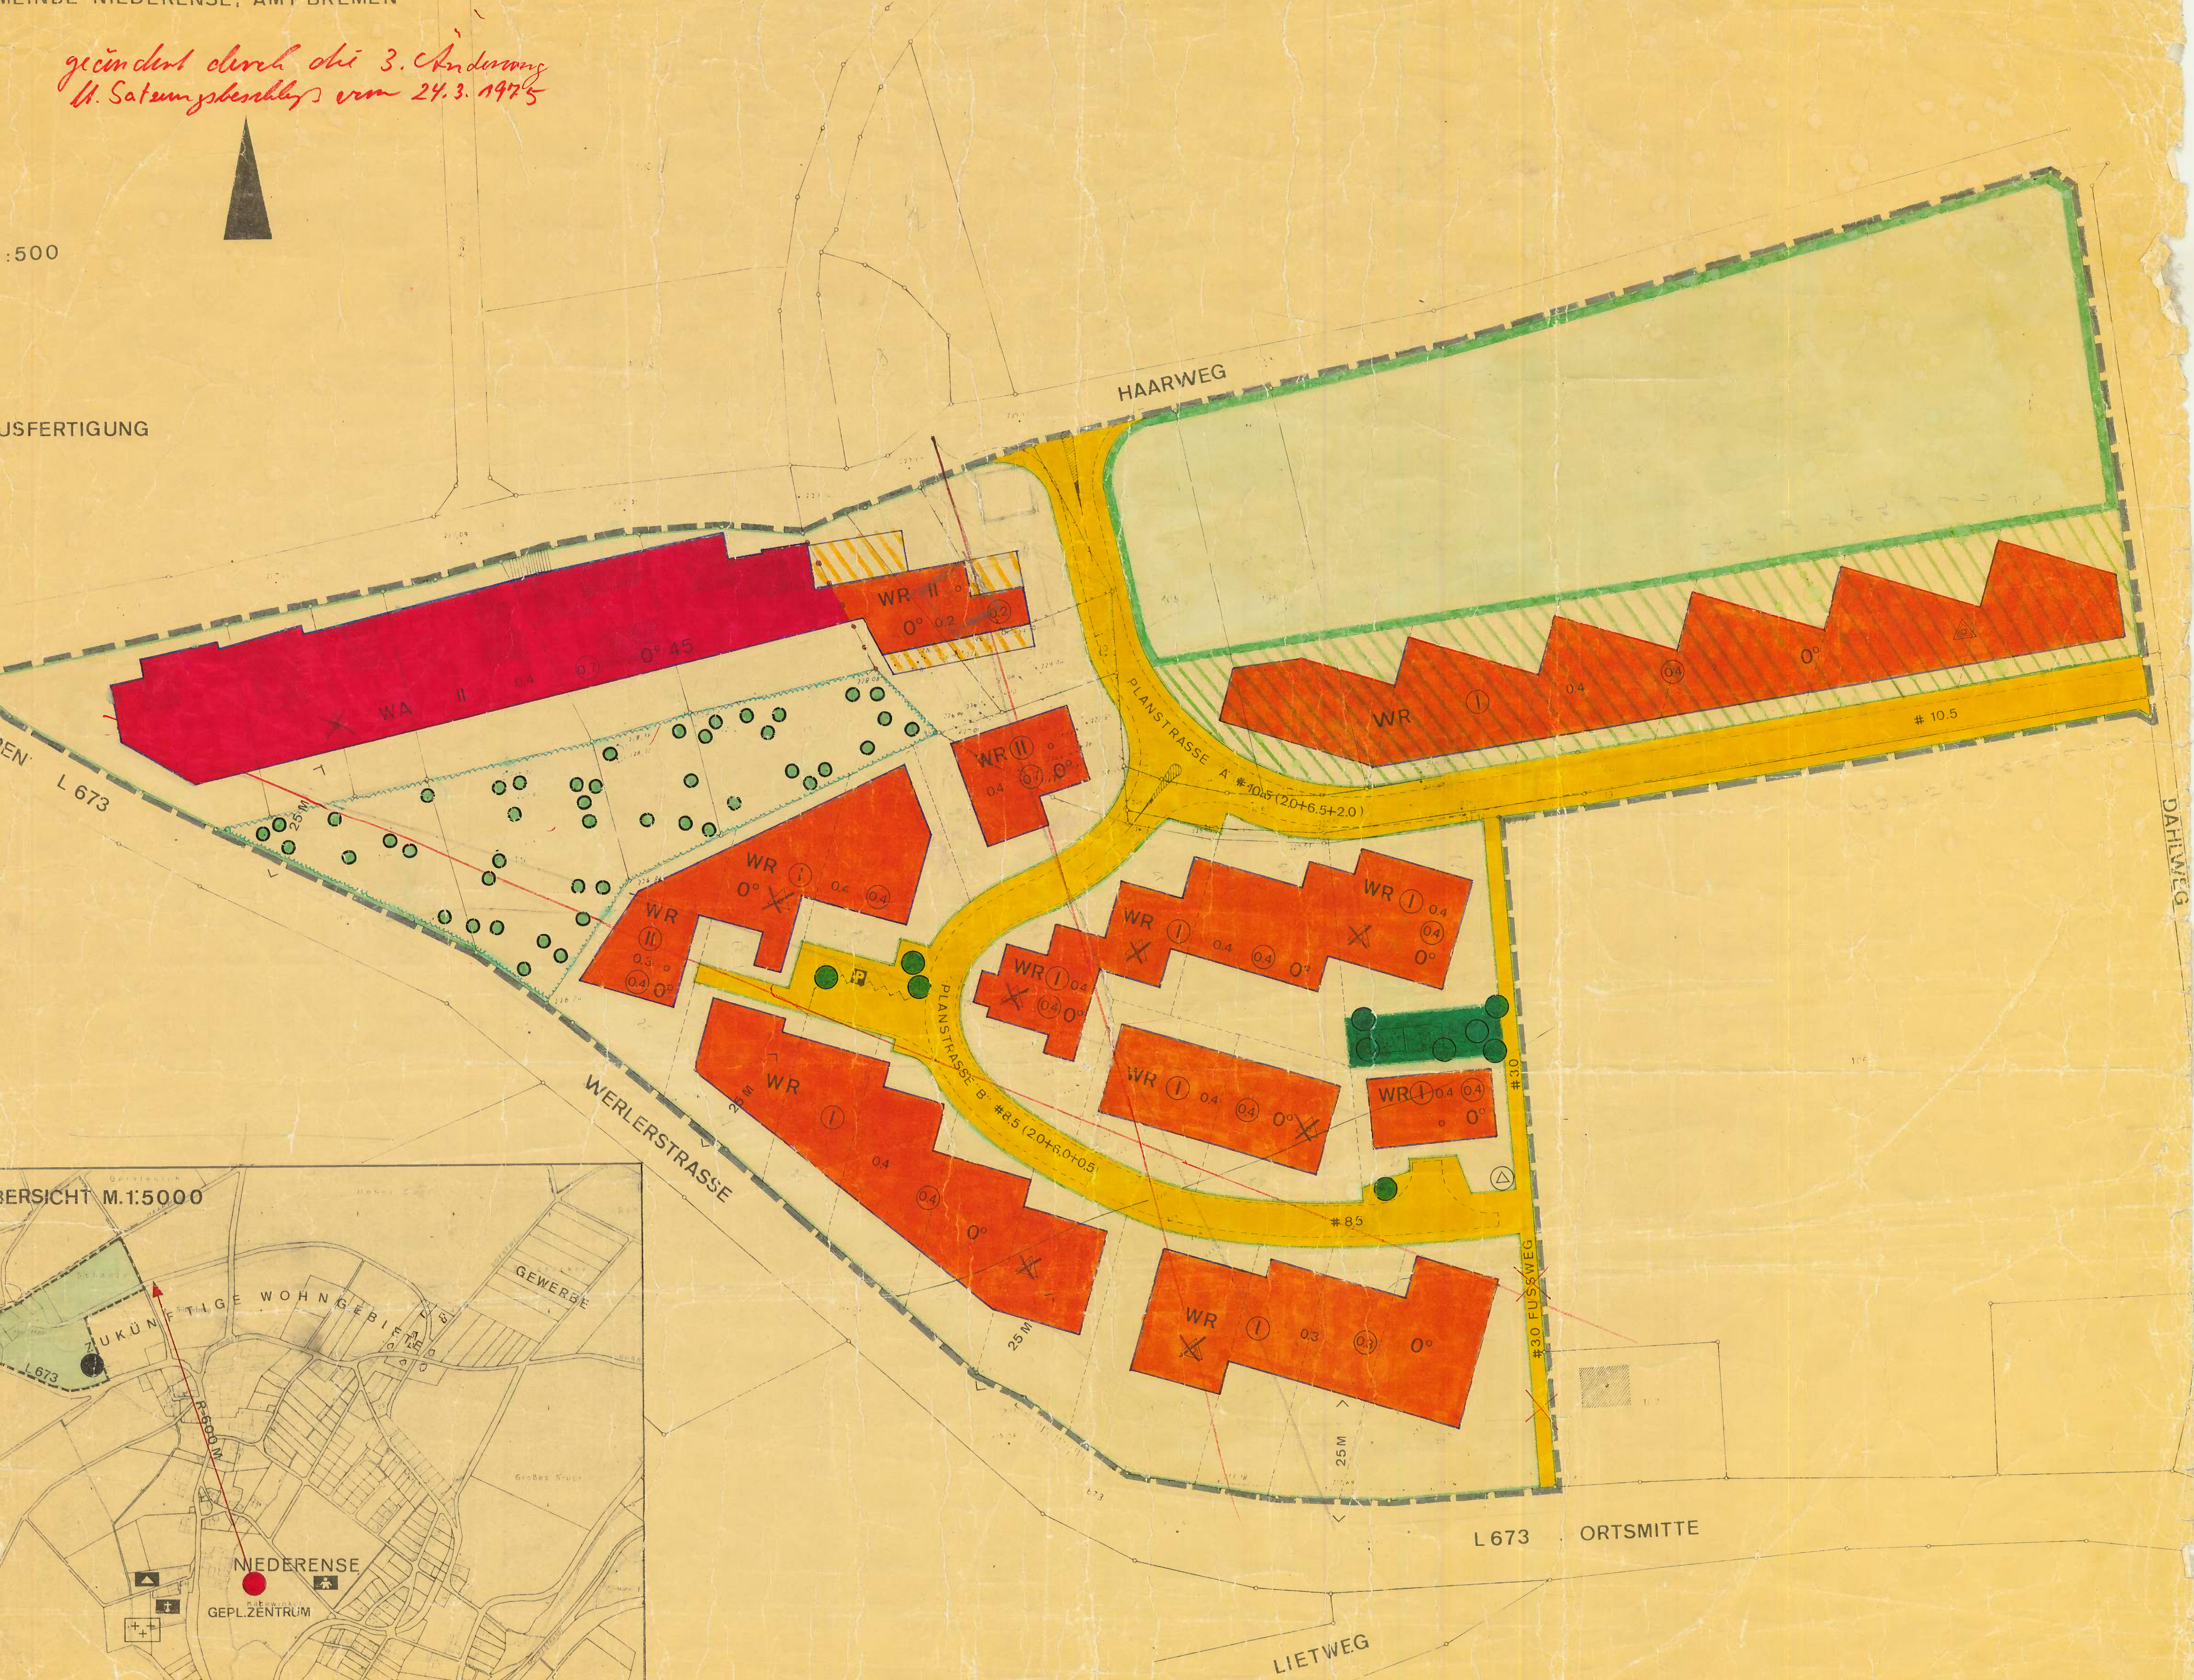

ERSICHT M.1:5000

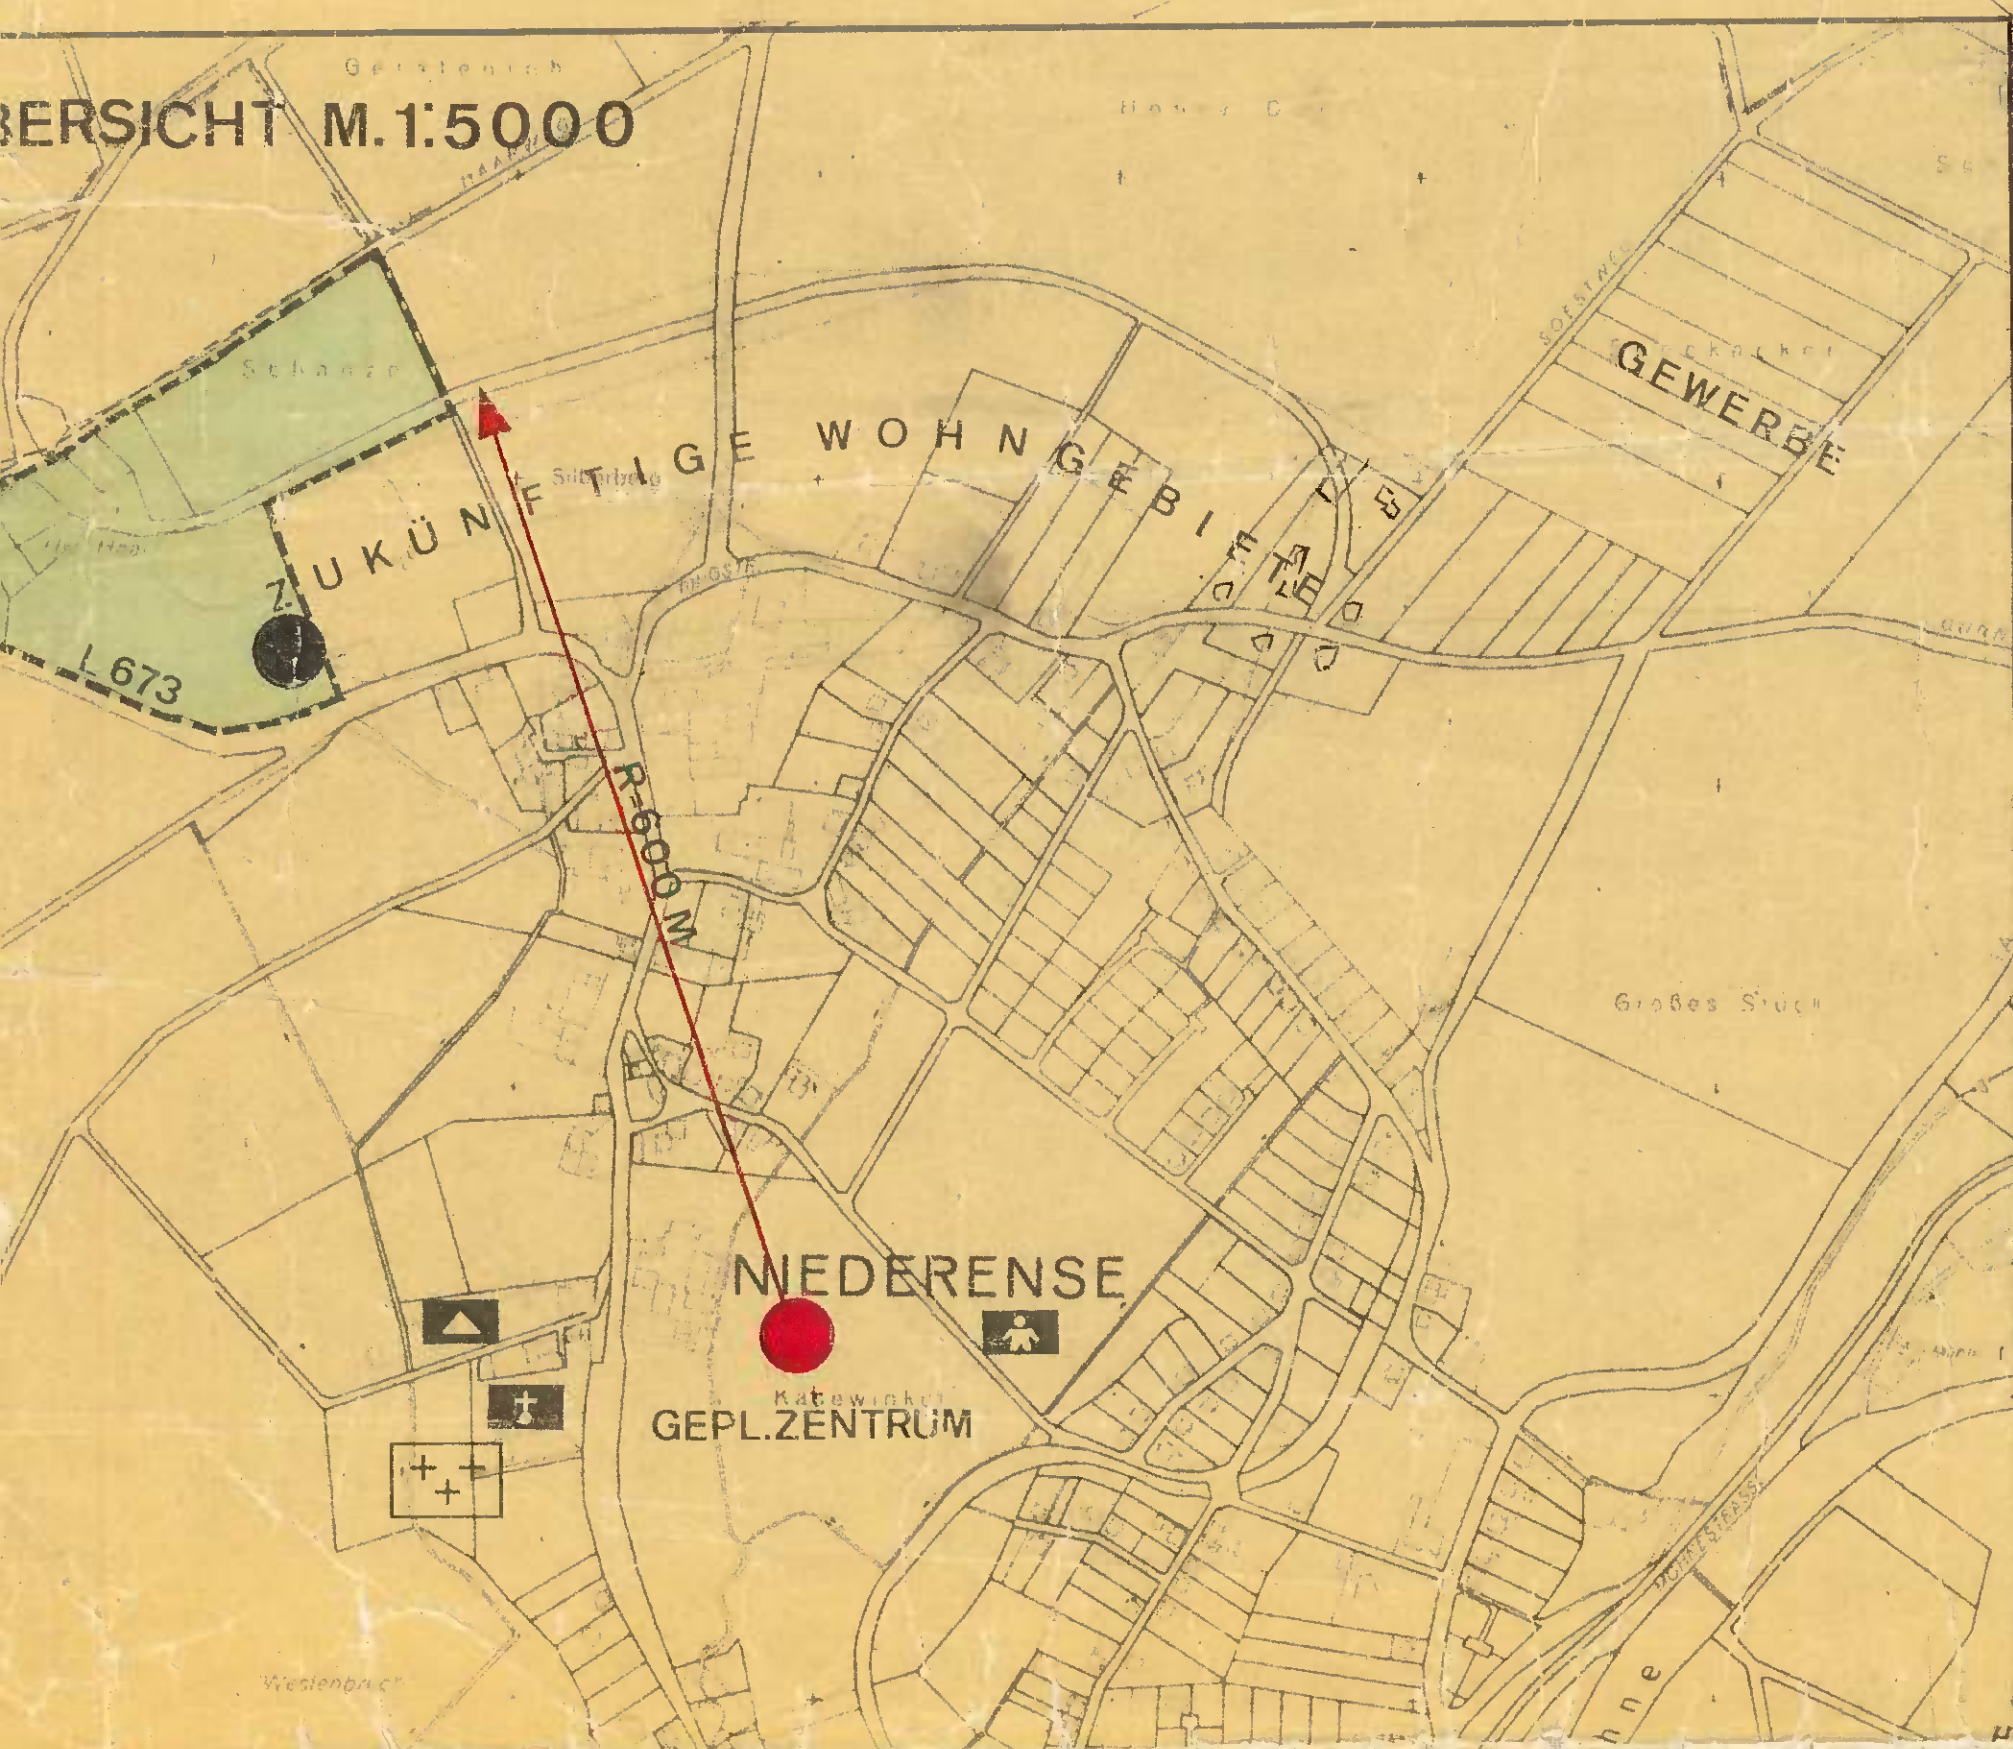

ICHENERKLÄRUNG

|   |                                                                                    |                                                                                    |   |   |   |   |
|---|------------------------------------------------------------------------------------|------------------------------------------------------------------------------------|---|---|---|---|
| <p>ZEICHENERKLÄRUNG</p> <p>— Festsetzung erfüllt</p> <p>— Festsetzung entfällt</p>   | <p>Landkreis Soest<br/>Der Oberkreisdirektor<br/>Kasseler-Niederense-Weg<br/>10, Aultrape</p> | <p>Landkreis Soest<br/>Der Oberkreisdirektor<br/>Kasseler-Niederense-Weg<br/>10, Aultrape</p> | <p>Landkreis Soest<br/>Der Oberkreisdirektor<br/>Kasseler-Niederense-Weg<br/>10, Aultrape</p> | <p>DIPL.-ING. PAUL EICKELMANN<br/>FACHARCHITECT FÜR STÄDTBAU<br/>5023 LOVENICH / KREIS KÖLN<br/>MAINSTR. 1 TEL. FRECHEN 77216</p> <p>A2 G8 B15<br/>23-88-35</p> <p>26.8.1968 Der Bebauungsplan ist<br/>5.9.1968 rechtskräftig geworden.<br/>Bremen 9.9.68</p> <p>12.11.67</p> <p>19.1.67</p> <p>19.1.67</p> |
| <p>WS<br/>WR<br/>WA<br/>MD<br/>MI<br/>MA<br/>GE</p> <p>0.4<br/>0.7<br/>0.9<br/>0.11<br/>0.12<br/>0.13<br/>0.99<br/>1.00</p> | <p>ZEICHENERKLÄRUNG</p> <p>— Festsetzung erfüllt</p> <p>— Festsetzung entfällt</p> | <p>ZEICHENERKLÄRUNG</p> <p>— Festsetzung erfüllt</p> <p>— Festsetzung entfällt</p> | <p>Landkreis Soest<br/>Der Oberkreisdirektor<br/>Kasseler-Niederense-Weg<br/>10, Aultrape</p> | <p>Landkreis Soest<br/>Der Oberkreisdirektor<br/>Kasseler-Niederense-Weg<br/>10, Aultrape</p> | <p>Landkreis Soest<br/>Der Oberkreisdirektor<br/>Kasseler-Niederense-Weg<br/>10, Aultrape</p> | <p>DIPL.-ING. PAUL EICKELMANN<br/>FACHARCHITECT FÜR STÄDTBAU<br/>5023 LOVENICH / KREIS KÖLN<br/>MAINSTR. 1 TEL. FRECHEN 77216</p> <p>A2 G8 B15<br/>23-88-35</p> <p>26.8.1968 Der Bebauungsplan ist<br/>5.9.1968 rechtskräftig geworden.<br/>Bremen 9.9.68</p> <p>12.11.67</p> <p>19.1.67</p> <p>19.1.67</p> |